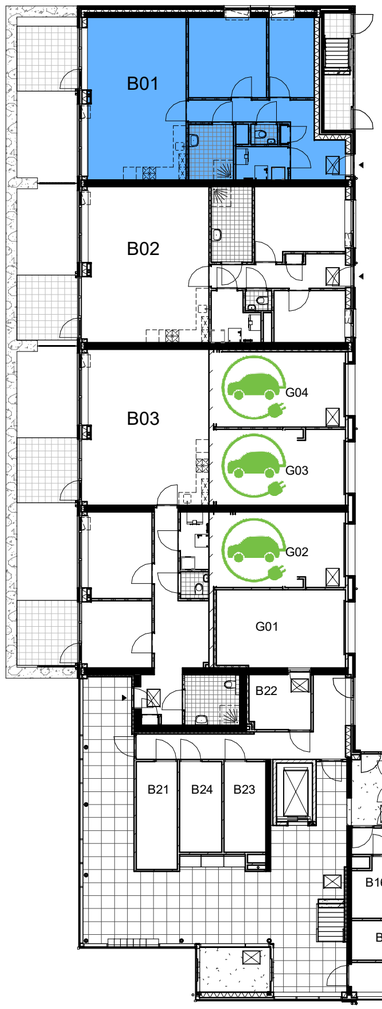

Begane grond

Appartement
Berging

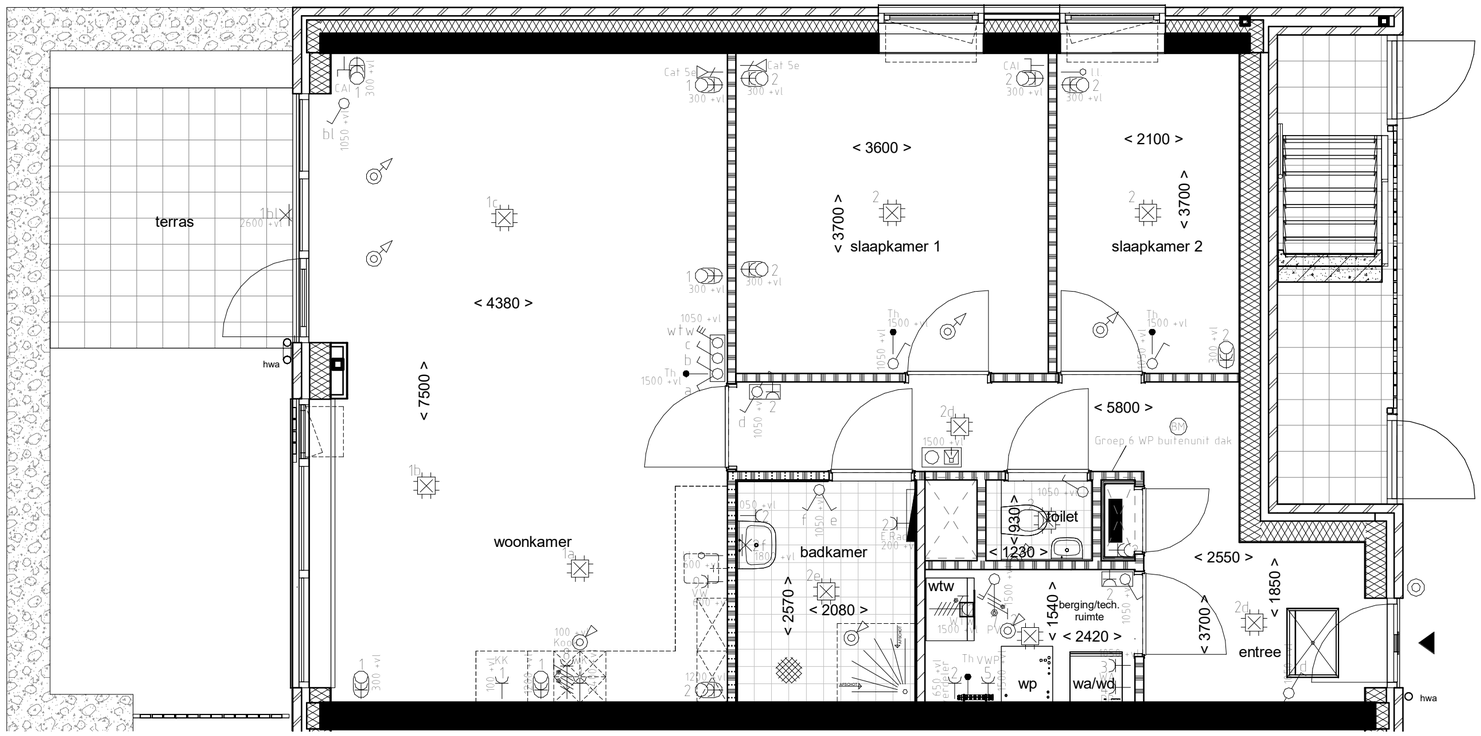

Woningtype A bouwnummer 01

RENVOOI

- aansluitdoos plafondlichtpunt
- aansluitdoos wandlichtpunt
- aansluitdoos buitenlichtpunt
- enkele schakelaar
- enkele schakelaar buitenlicht
- aardmat
- wisselschakelaar
- serieschakelaar
- drie-polige schakelaar wtw
- thermostaat
- loze leiding
- enkele wandcontactdoos met randaarde
- dubbele wandcontactdoos met randaarde
- beldrukker
- intercom installatie
- afzuigpunt wtw
- inblaaspunt wtw
- cat 5e
- cai
- wandcontactdoos wasautomaat
- wandcontactdoos wasdroger
- warmtepomp
- wasautomaat en wasdroger
- warmte terugwin installatie
- afschot douchehoek
- verdeler vloerverwarming
- radiator
- aansluitdoos electrisch koken
- aansluitdoos afzuigkap
- wandcontactdoos vaatwasmachine
- brand/rookmelder
- electrische deelauto

- houtskeletbouw element
- baksteen
- kalkzandsteen
- kalkzandsteen
- gibowand
- gibowand (hydro)
- kruipluik
- stalen koker
- stalen kolom

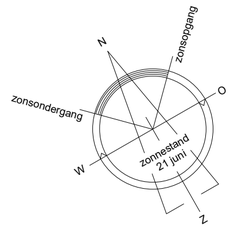

schaal 1:50

Eerste Kwartier

BBHD architecten

TERVOORT EGMOND

Floresteyn

Glint

BBHD architecten

Tekeningnummer	Bnr. 01	Schaal	1 : 50
Projectnummer	2016021	Formaat	A2
Fase	verkooptekening	Revisie	Datum

UO VK01 16-08-2021

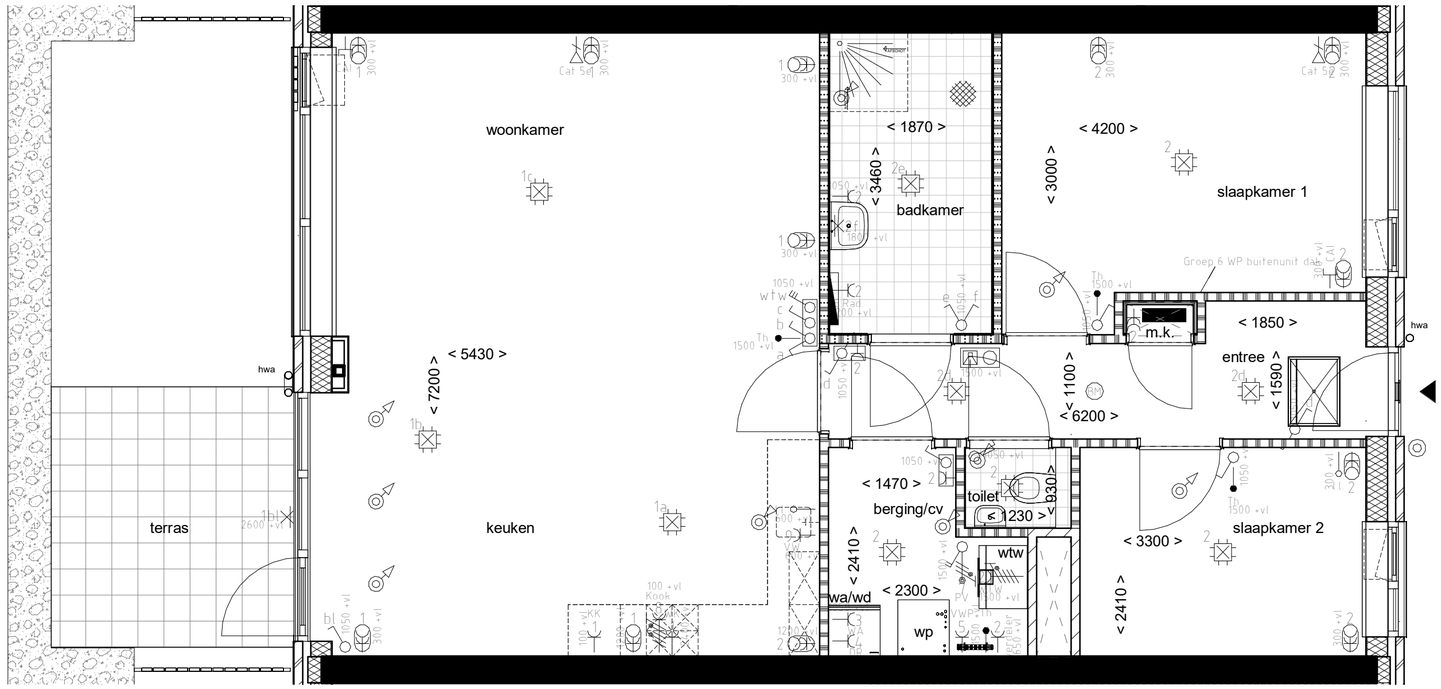

Woningtype B bouwnummer 02

RENVOOI

- aansluitdoos plafondlichtpunt
- aansluitdoos wandlichtpunt
- aansluitdoos buitenlichtpunt
- enkele schakelaar
- enkele schakelaar buitenlicht
- aardmat
- wisselschakelaar
- serieschakelaar
- drie-polige schakelaar wtw
- thermostaat
- loze leiding
- enkele wandcontactdoos met randaarde
- dubbele wandcontactdoos met randaarde
- beldrukker
- intercom installatie
- afzuigpunt wtw
- inblaaspunt wtw
- cat 5e
- cai
- wandcontactdoos wasautomaat
- wandcontactdoos wasdroger
- warmtepomp
- wasautomaat en wasdroger
- warmte terugwin installatie
- afschot douchehoek
- verdeler vloerverwarming
- radiator
- aansluitdoos electrisch koken
- aansluitdoos afzuigkap
- wandcontactdoos vaatwasmachine
- brand/rookmelder
- electrische deelauto

- houtskeletbouw element
- baksteen
- kalkzandsteen
- kalkzandsteen
- gibowand
- gibowand (hydro)
- kruipluik
- stalen koker
- stalen kolom

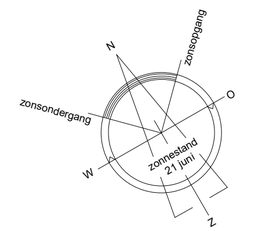

0m 1m 2m 3m

schaal 1:50

Eerste Kwartier

BBHD architecten

Floresteyn Bedrijfsgebouwen

TERVOORT EGMOND

Glint Real Estate

BBHD architecten

Tekeningnummer	Bnr. 02	Schaal	1 : 50
Projectnummer	2016021	Formaat	A2
Fase	verkooptekening	Revisie	Datum

U0 VK02 16-08-2021

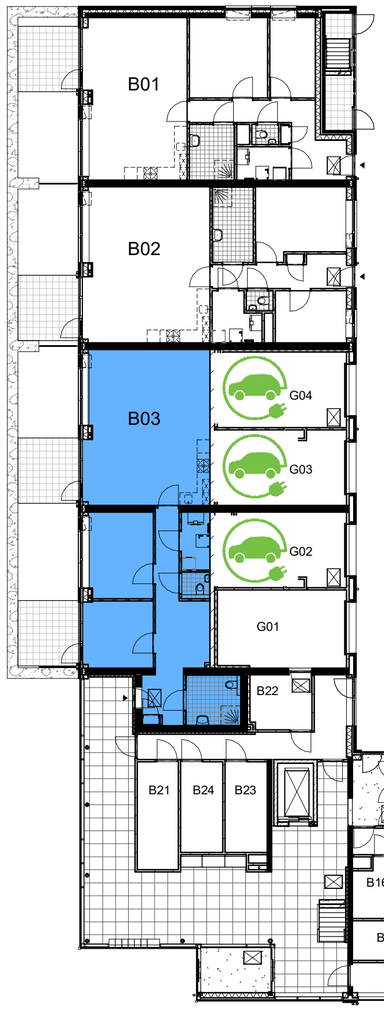

Begane grond

Appartement
Berging

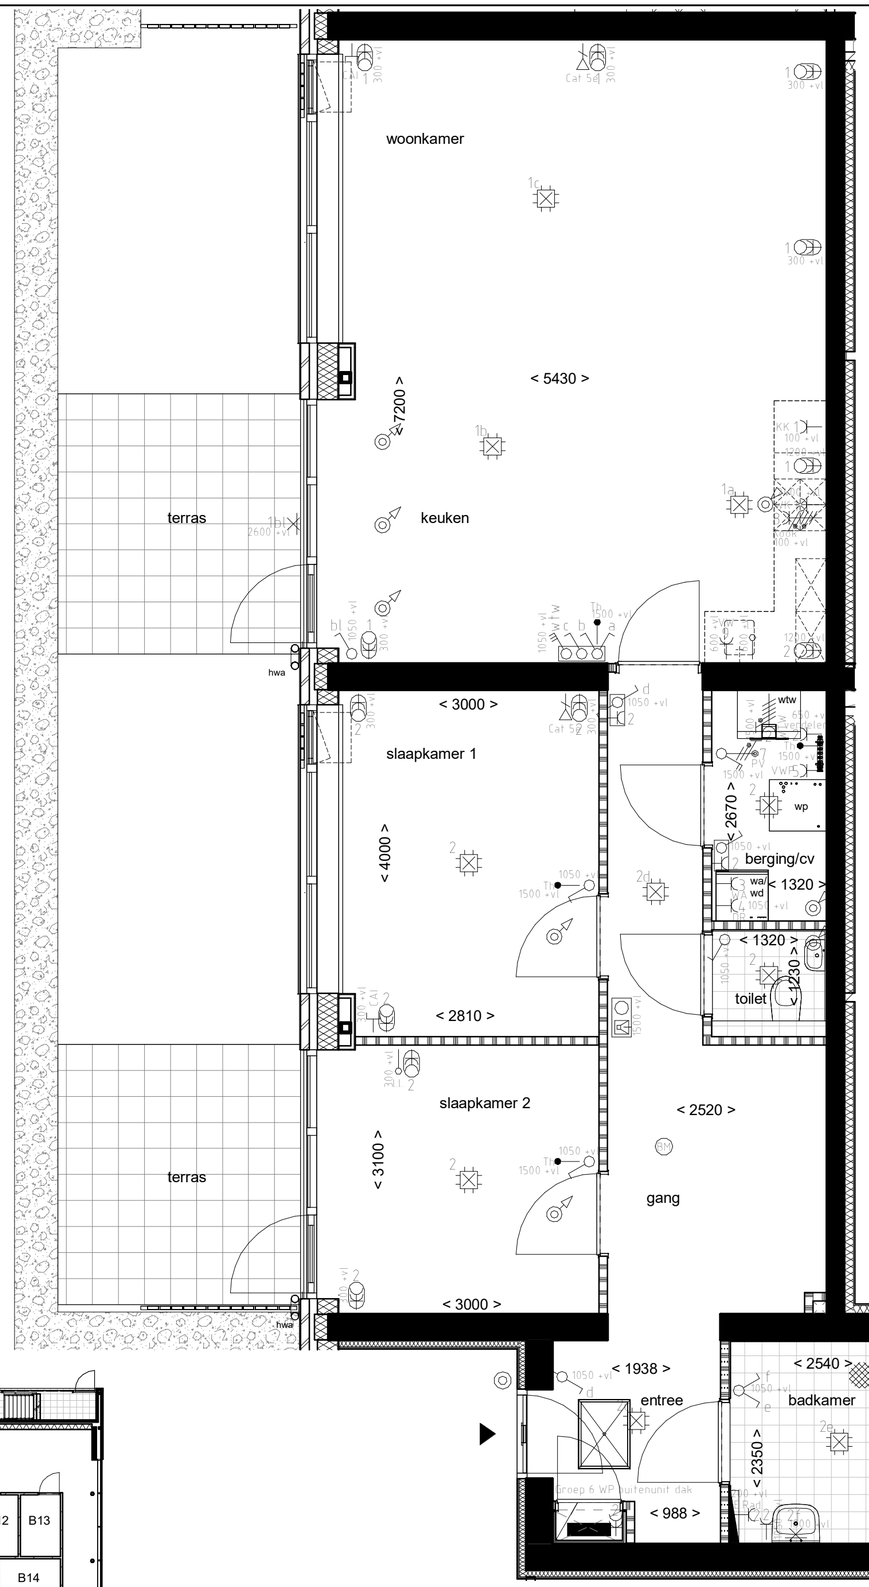

Woningtype C bouwnummer 03

RENVOOI

- aansluitdoos plafondlichtpunt
- aansluitdoos wandlichtpunt
- aansluitdoos buitenlichtpunt
- enkele schakelaar
- enkele schakelaar buitenlicht
- aardmat
- wisselschakelaar
- serieschakelaar
- drie-polige schakelaar wtw
- thermostaat
- loze leiding
- enkele wandcontactdoos met randaarde
- dubbele wandcontactdoos met randaarde
- beldrukker
- intercom installatie
- afzuigpunt wtw
- inblaaspunt wtw
- cat 5e
- cai
- wandcontactdoos wasautomaat
- wandcontactdoos wasdroger
- warmtepomp
- wasautomaat en wasdroger
- warmte terugwin installatie
- afschot douchehoek
- verdeler vloerverwarming
- radiator
- aansluitdoos electrisch koken
- aansluitdoos afzuigkap
- wandcontactdoos vaatwasmachine
- brand/rookmelder
- electrische deelauto

- houtskeletbouw element
- baksteen
- kalkzandsteen
- kalkzandsteen
- gibowand
- gibowand (hydro)
- kruipluik
- stalen koker
- stalen kolom

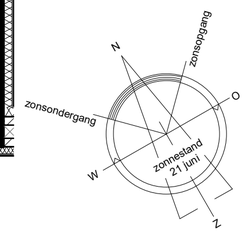

0m 1m 2m 3m

schaal 1:50

Eerste Kwartier

BBHD architecten

TERVOORT EGMOND

Floresteyn

Glint

Tekeningnummer	Bnr. 03	Schaal	1 : 50
Projectnummer	2016021	Formaat	A2
Fase	verkooptekening	Revisie	Datum

UO VK03

16-08-2021

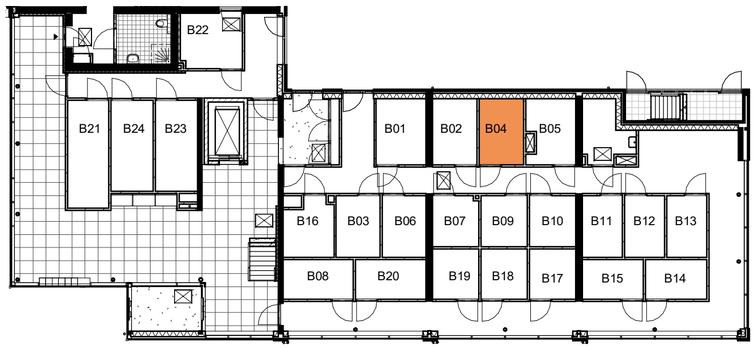

Berging op de begane grond

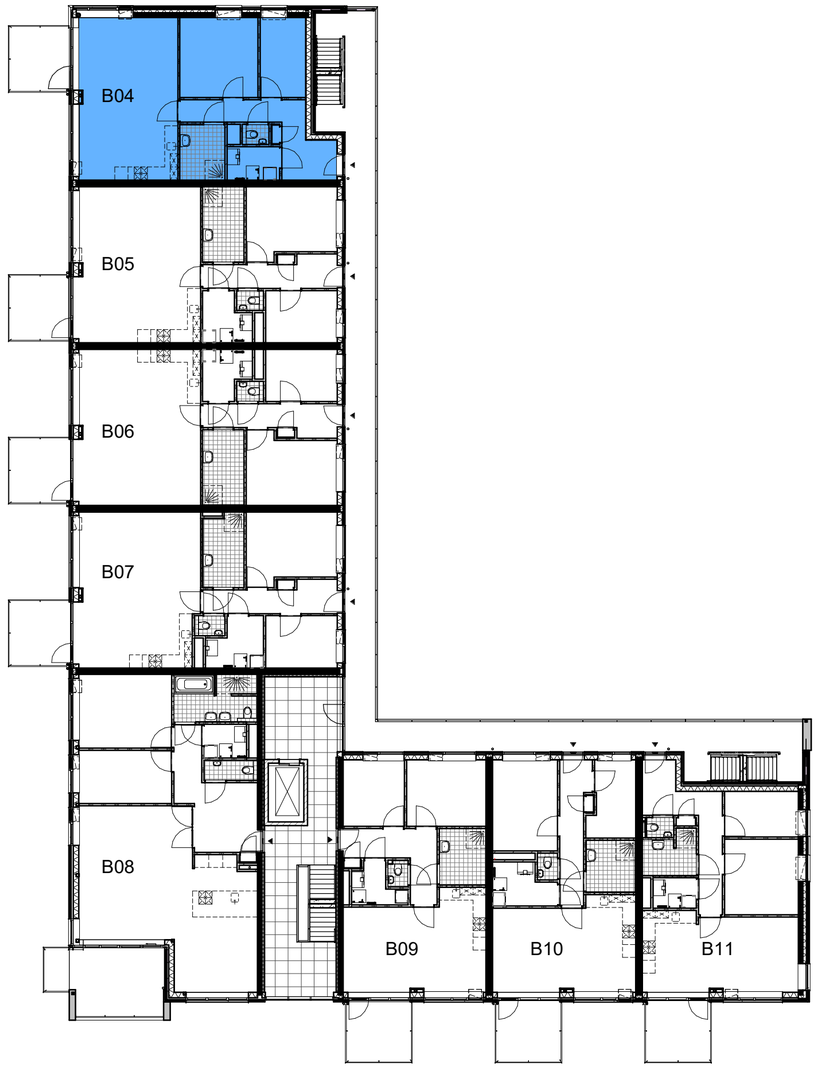

Eerste verdieping

Appartement
Berging

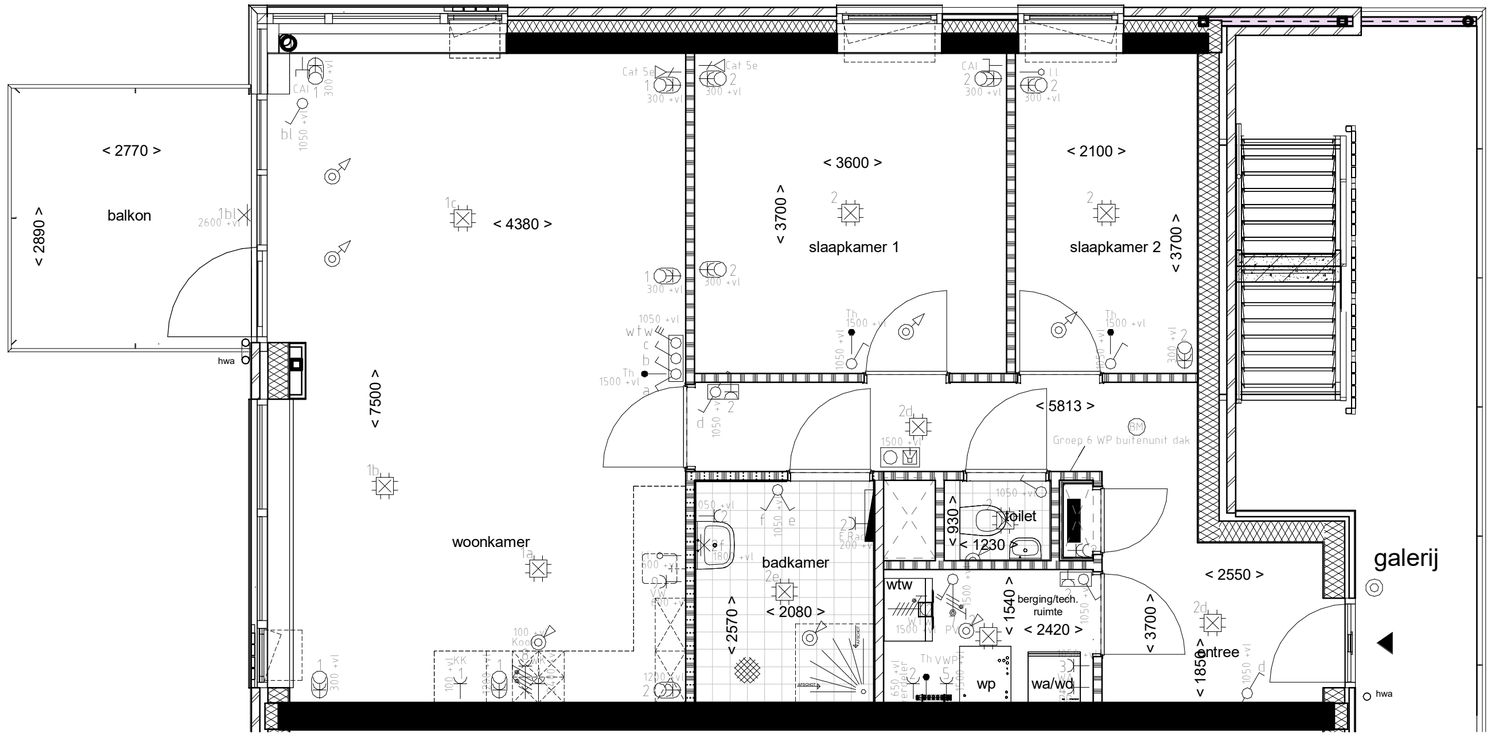

Woningtype A bouwnummer 04

RENVOOI

- aansluitdoos plafondlichtpunt
- aansluitdoos wandlichtpunt
- aansluitdoos buitenlichtpunt
- enkele schakelaar
- enkele schakelaar buitenlicht
- aardmat
- wisselschakelaar
- serieschakelaar
- drie-polige schakelaar wtw
- thermostaat
- loze leiding
- enkele wandcontactdoos met randaarde
- dubbele wandcontactdoos met randaarde
- beldrukker
- intercom installatie
- afzuigpunt wtw
- inblaaspunt wtw
- cat 5e
- cai
- wandcontactdoos wasautomaat
- wandcontactdoos wasdroger
- warmtepomp
- wasautomaat en wasdroger
- warmte terugwin installatie
- afschot douchehoek
- verdeler vloerverwarming
- radiator
- aansluitdoos electrisch koken
- aansluitdoos afzuigkap
- wandcontactdoos vaatwasmachine
- brand/rookmelder
- electrische deelauto

- houtskeletbouw element
- baksteen
- kalkzandsteen
- kalkzandsteen
- gibowand
- gibowand (hydro)
- kruipluik
- stalen koker
- stalen kolom

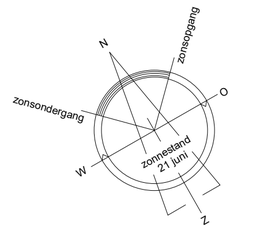

schaal 1:50

Eerste Kwartier

BBHD architecten

Floresteyn Bestemdadviseurs

TERVOORT EGMOND

Glint REAL ESTATE

BBHD architecten

Tekeningnummer	Bnr. 04	Schaal	1 : 50
Projectnummer	2016021	Formaat	A2
Fase	verkooptekening	Revisie	Datum

UO VK04 16-08-2021

Berging op de begane grond

Eerste verdieping

Appartement
Berging

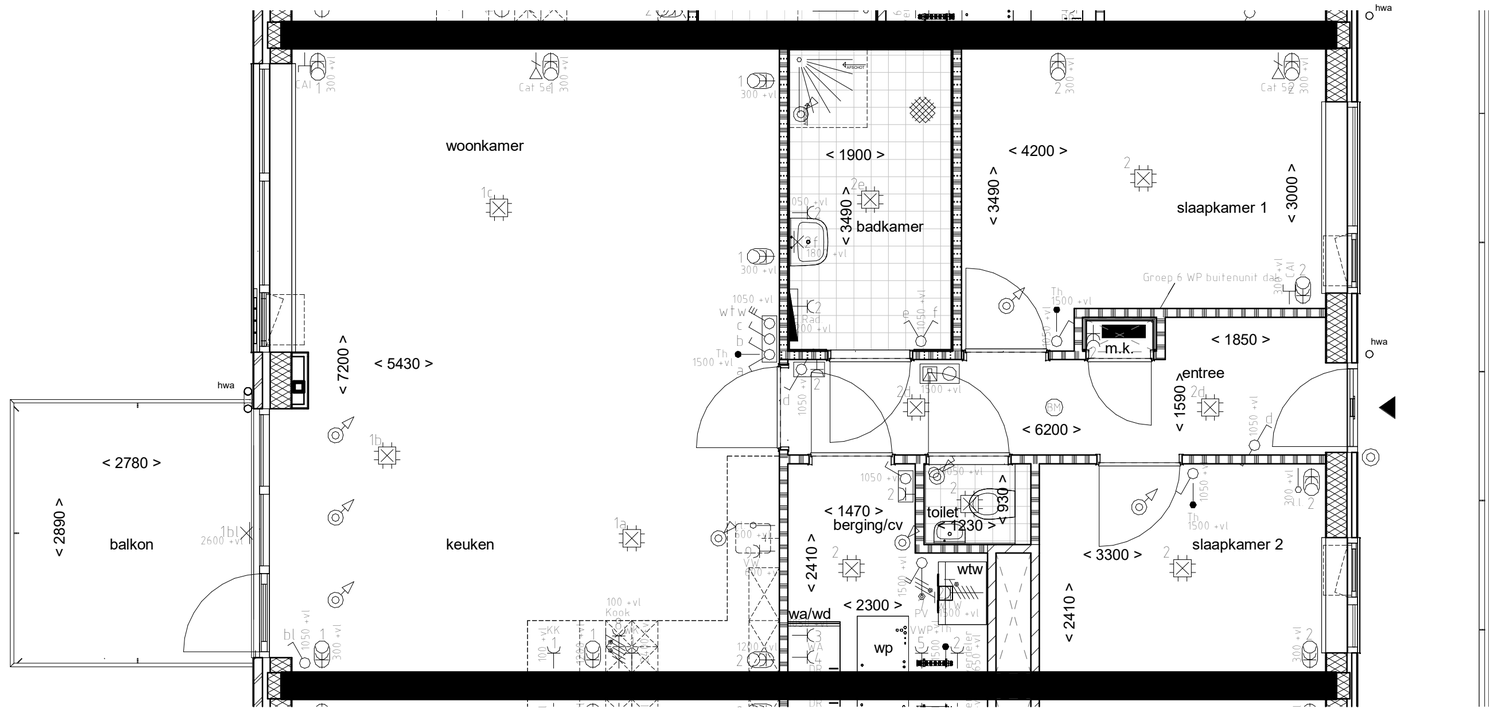

Woningtype B bouwnummer 05

RENVOOI

- aansluitdoos plafondlichtpunt
- aansluitdoos wandlichtpunt
- aansluitdoos buitenlichtpunt
- enkele schakelaar
- enkele schakelaar buitenlicht
- aardmat
- wisselschakelaar
- serieschakelaar
- drie-polige schakelaar wtw
- thermostaat
- loze leiding
- enkele wandcontactdoos met randaarde
- dubbele wandcontactdoos met randaarde
- beldrukker
- intercom installatie
- afzuigpunt wtw
- inblaaspunt wtw
- cat 5e
- cai
- wandcontactdoos wasautomaat
- wandcontactdoos wasdroger
- warmtepomp
- wasautomaat en wasdroger
- warmte terugwin installatie
- afschot douchehoek
- verdeler vloerverwarming
- radiator
- aansluitdoos electrisch koken
- aansluitdoos afzuigkap
- wandcontactdoos vaatwasmachine
- brand/rookmelder
- electrische deelauto

- houtskeletbouw element
- baksteen
- kalkzandsteen
- kalkzandsteen
- gibowand
- gibowand (hydro)
- kruipluik
- stalen koker
- stalen kolom

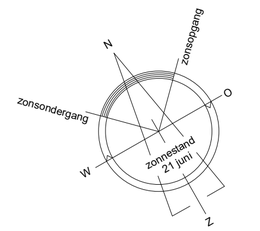

0m 1m 2m 3m

schaal 1:50

Eerste Kwartier

B B H D architecten

TERVOORT EGMOND

Floresteyn Bastpondoutiers

Glint REAL ESTATE

B B H D architecten

Tekeningnummer	Bnr. 05	Schaal	1 : 50
Projectnummer	2016021	Formaat	A2
Fase	verkooptekening	Revisie	Datum

UO VK05

16-08-2021

Berging op de begane grond

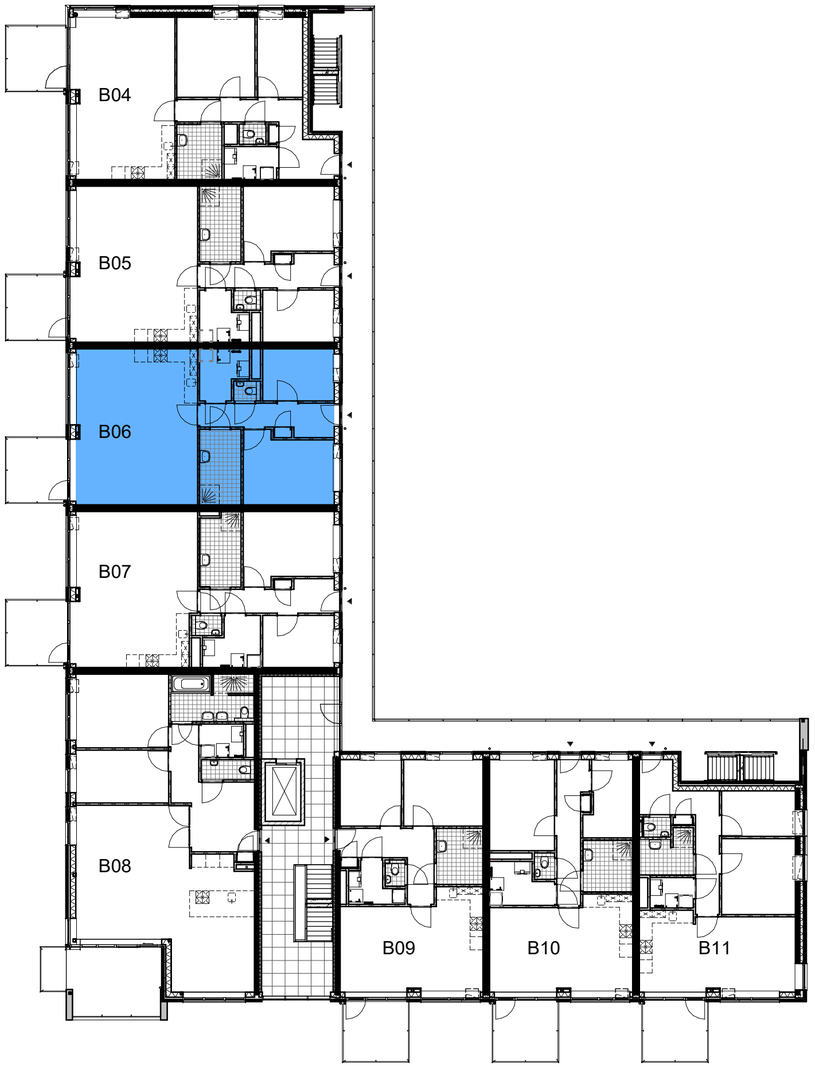

Eerste verdieping

Appartement
Berging

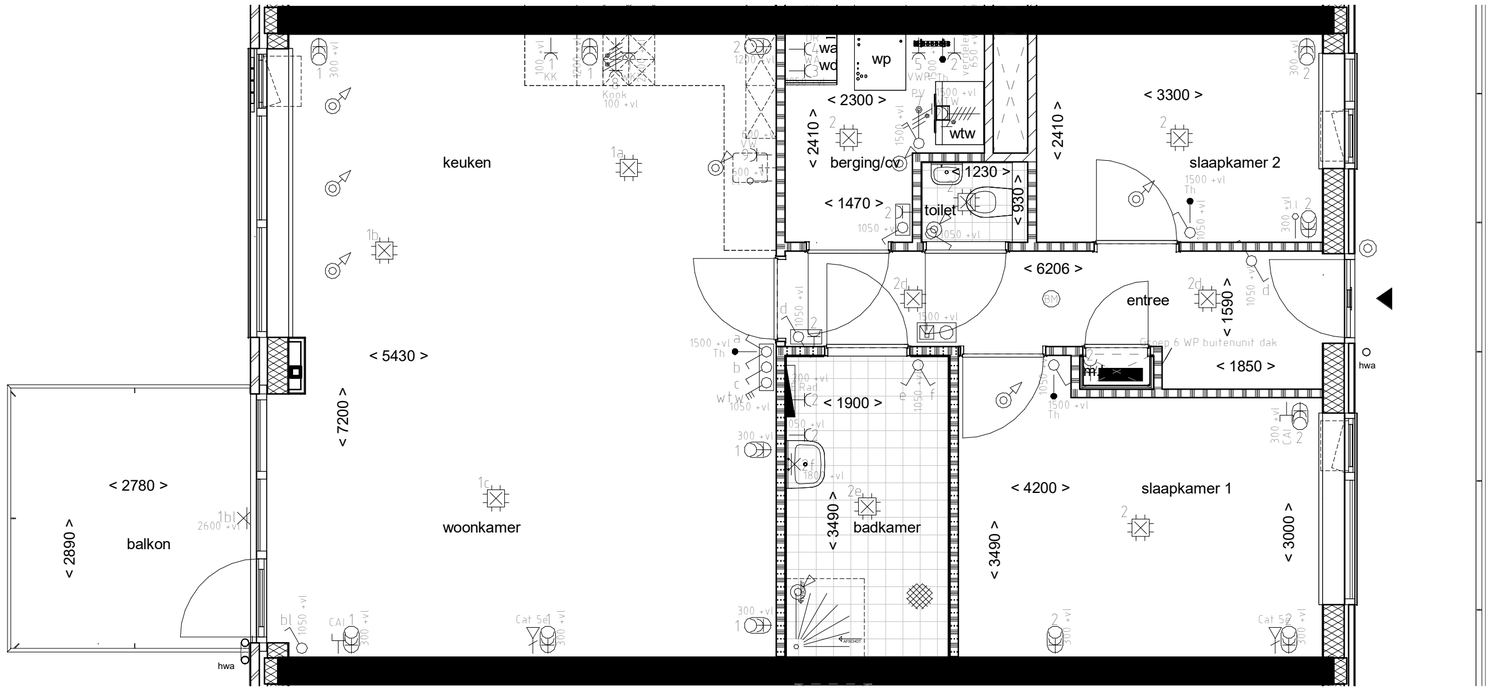

Woningtype D bouwnummer 06

RENVOOI

- aansluitdoos plafondlichtpunt
- aansluitdoos wandlichtpunt
- bl aansluitdoos buitenlichtpunt
- enkele schakelaar
- enkele schakelaar buitenlicht
- aardmat
- wisselschakelaar
- serieschakelaar
- drie-polige schakelaar wtw
- thermostaat
- loze leiding
- enkele wandcontactdoos met randaarde
- dubbele wandcontactdoos met randaarde
- beldrukker
- intercom installatie
- afzuigpunt wtw
- inblaaspunt wtw
- cat 5e
- cai
- wandcontactdoos wasautomaat
- wandcontactdoos wasdroger
- wp warmtepomp
- wa/wd wasautomaat en wasdroger
- wtw warmte terugwin installatie
- afschot douchehoek
- verdeler vloerverwarming
- radiator
- aansluitdoos electrisch koken
- aansluitdoos afzuigkap
- wandcontactdoos vaatwasmachine
- BM brand/rookmelder
- electrische deelauto

- houtskeletbouw element
- baksteen
- kalkzandsteen
- kalkzandsteen
- gibowand
- gibowand (hydro)
- kruipluik
- stalen koker
- stalen kolom

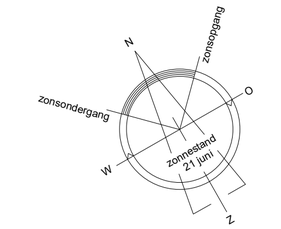

0m 1m 2m 3m

schaal 1:50

Eerste Kwartier

B B H D architecten

TERVOORT EGMOND

Floresteyn Vastgoedadviseurs

Glint REAL ESTATE

B B H D architecten

Tekeningnummer	Bnr. 06	Schaal	1 : 50
Projectnummer	2016021	Formaat	A2
Fase	verkooptekening	Revisie	Datum

UO VK06

16-08-2021

Berging op de begane grond

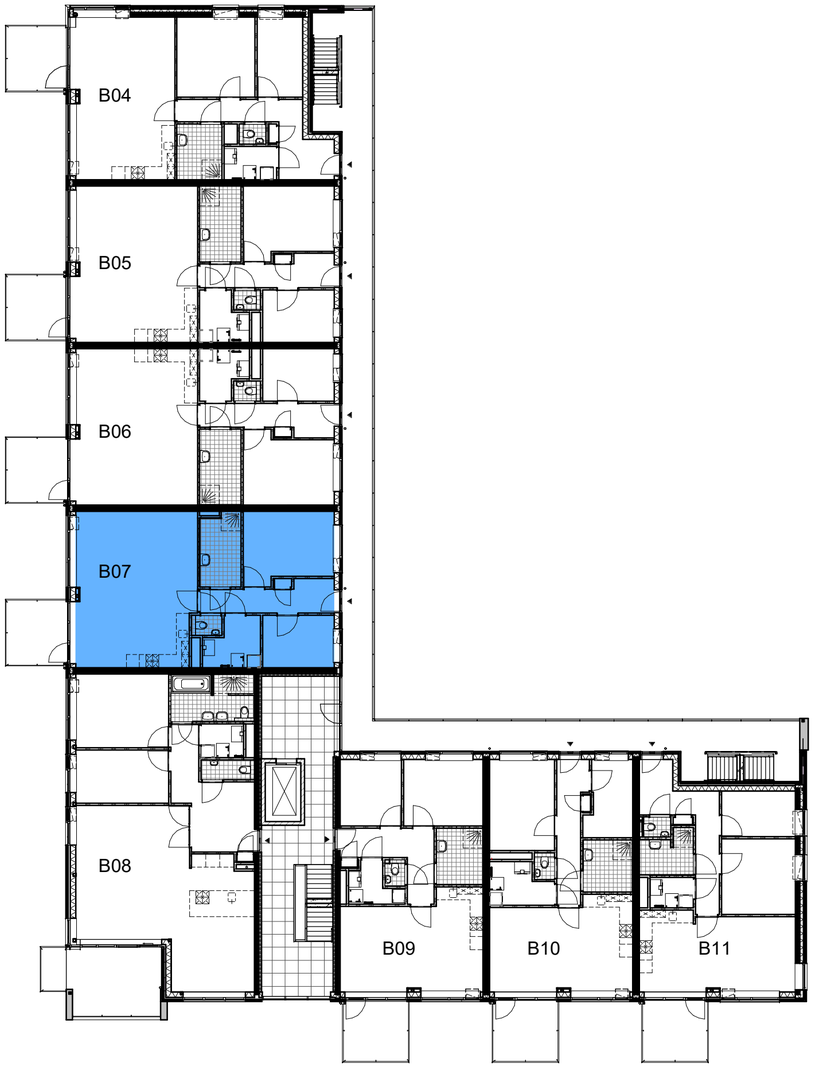

Eerste verdieping

Appartement
Berging

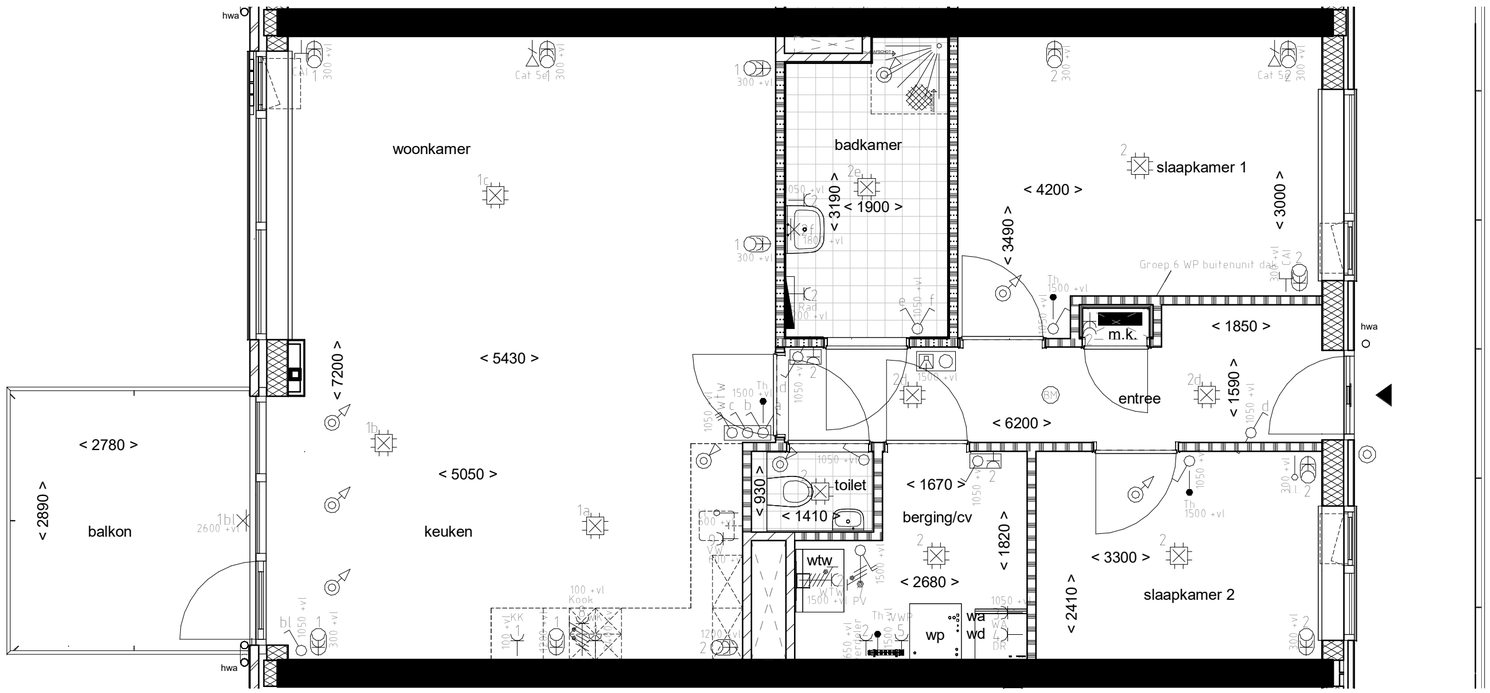

Woningtype E bouwnummer 07

RENVOOI

- aansluitdoos plafondlichtpunt
- aansluitdoos wandlichtpunt
- aansluitdoos buitenlichtpunt
- enkele schakelaar
- enkele schakelaar buitenlicht
- aardmat
- wisselschakelaar
- serieschakelaar
- drie-polige schakelaar wtw
- thermostaat
- loze leiding
- enkele wandcontactdoos met randaarde
- dubbele wandcontactdoos met randaarde
- beldrukker
- intercom installatie
- afzuigpunt wtw
- inblaaspunt wtw
- cat 5e
- cai
- wandcontactdoos wasautomaat
- wandcontactdoos wasdroger
- warmtepomp
- wasautomaat en wasdroger
- warmte terugwin installatie
- afschot douchehoek
- verdeler vloerverwarming
- radiator
- aansluitdoos electrisch koken
- aansluitdoos afzuigkap
- wandcontactdoos vaatwasmachine
- brand/rookmelder
- electrische deelauto

- houtskeletbouw element
- baksteen
- kalkzandsteen
- kalkzandsteen
- gibowand
- gibowand (hydro)
- kruipluik
- stalen koker
- stalen kolom

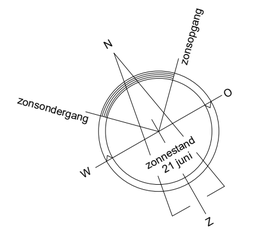

0m 1m 2m 3m

schaal 1:50

Eerste Kwartier

BBHD architecten

TERVOORT EGMOND

Floresteyn

Glint

BBHD architecten

Tekeningnummer	Bnr. 07	Schaal	1 : 50
Projectnummer	2016021	Formaat	A2
Fase	verkooptekening	Revisie	Datum

UO VK07

16-08-2021

Berging op de begane grond

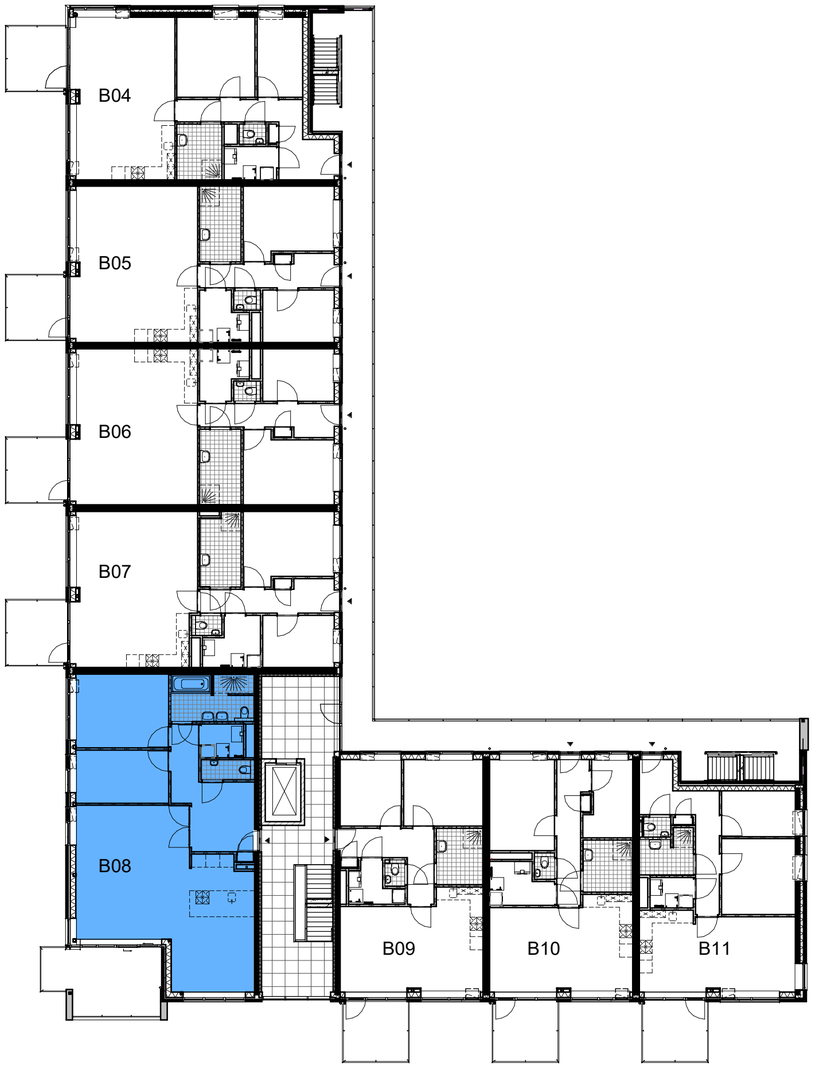

Eerste verdieping

Appartement
Berging

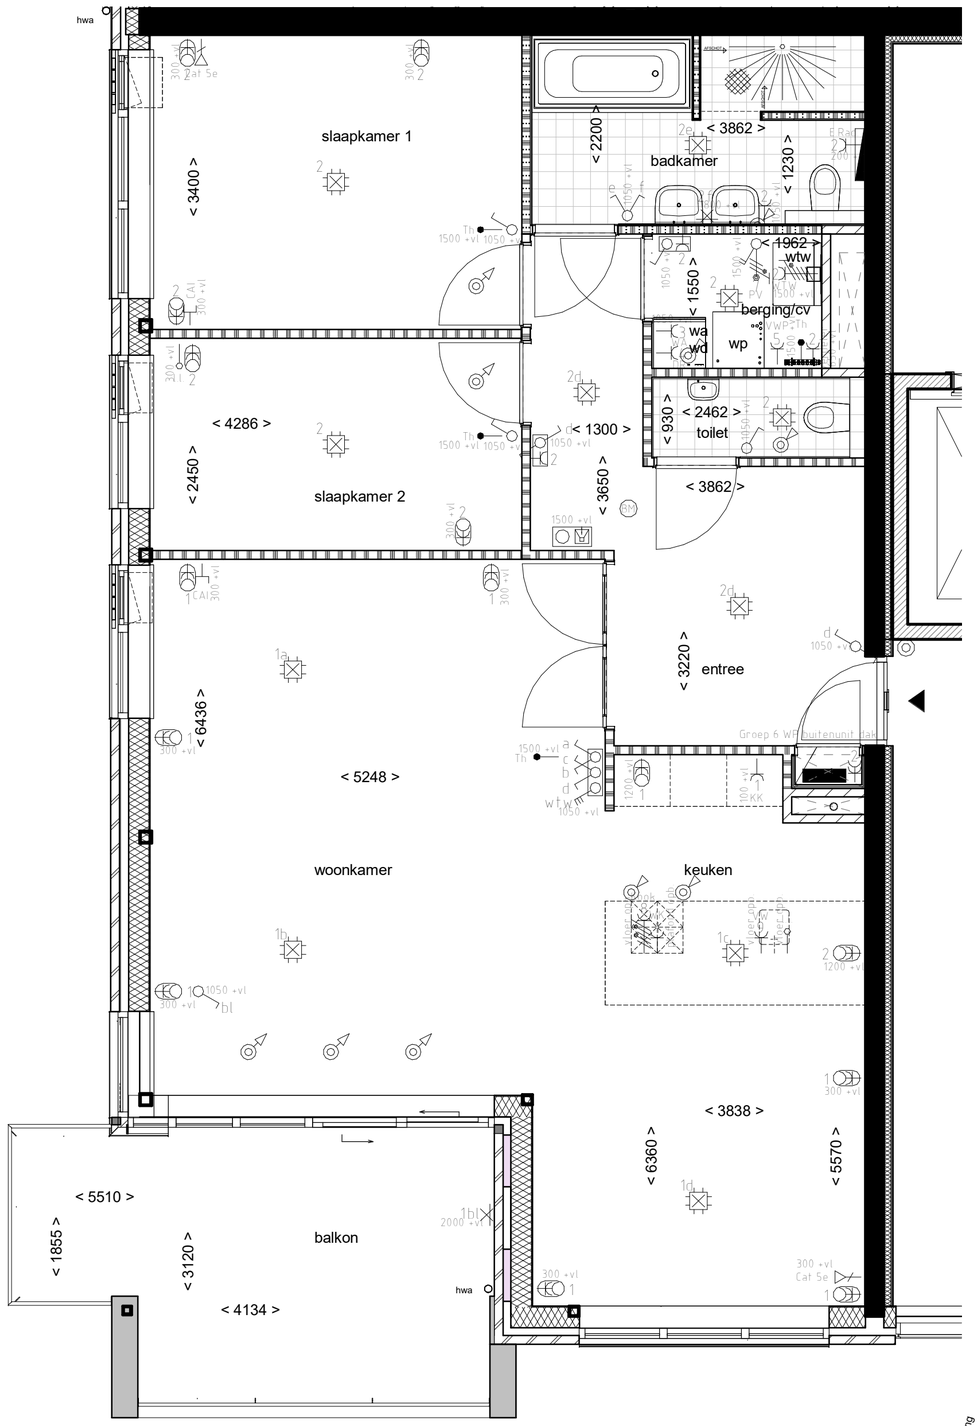

Woningtype F bouwnummer 08

RENVOOI

- aansluitdoos plafondlichtpunt
- aansluitdoos wandlichtpunt
- aansluitdoos buitenlichtpunt
- enkele schakelaar
- enkele schakelaar buitenlicht
- aardmat
- wisselschakelaar
- serieschakelaar
- drie-polige schakelaar wtw
- thermostaat
- loze leiding
- enkele wandcontactdoos met randaarde
- dubbele wandcontactdoos met randaarde
- beldrukker
- intercom installatie
- afzuigpunt wtw
- inblaaspunt wtw
- cat 5e
- cai
- wandcontactdoos wasautomaat
- wandcontactdoos wasdroger
- warmtepomp
- wasautomaat en wasdroger
- warmte terugwin installatie
- afschot douchehoek
- verdeler vloerverwarming
- radiator
- aansluitdoos electrisch koken
- aansluitdoos afzuigkap
- wandcontactdoos vaatwasmachine
- brand/rookmelder
- electrische deelauto

- houtskeletbouw element
- baksteen
- kalkzandsteen
- kalkzandsteen
- gibowand
- gibowand (hydro)
- kruipluik
- stalen koker
- stalen kolom

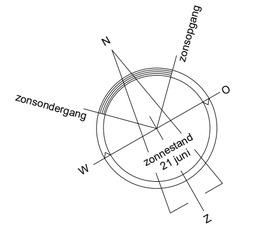

0m 1m 2m 3m

schaal 1:50

Eerste Kwartier

BBHD architecten

TERVOORT EGMOND

Floresteyn

Glint

BBHD architecten

Tekeningnummer	Bnr. 08	Schaal	1 : 50
Projectnummer	2016021	Formaat	A2
Fase	verkooptekening	Revisie	Datum

UO VK08

16-08-2021

Berging op de begane grond

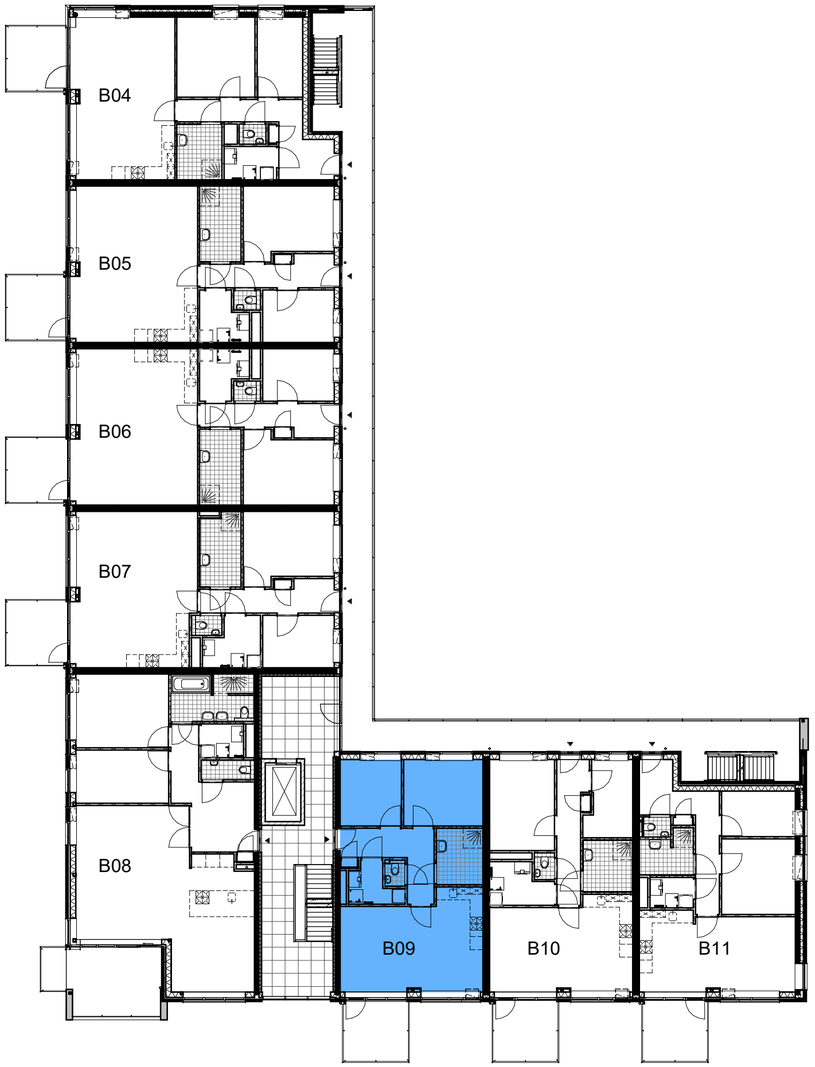

Appartement
Berging

Eerste verdieping

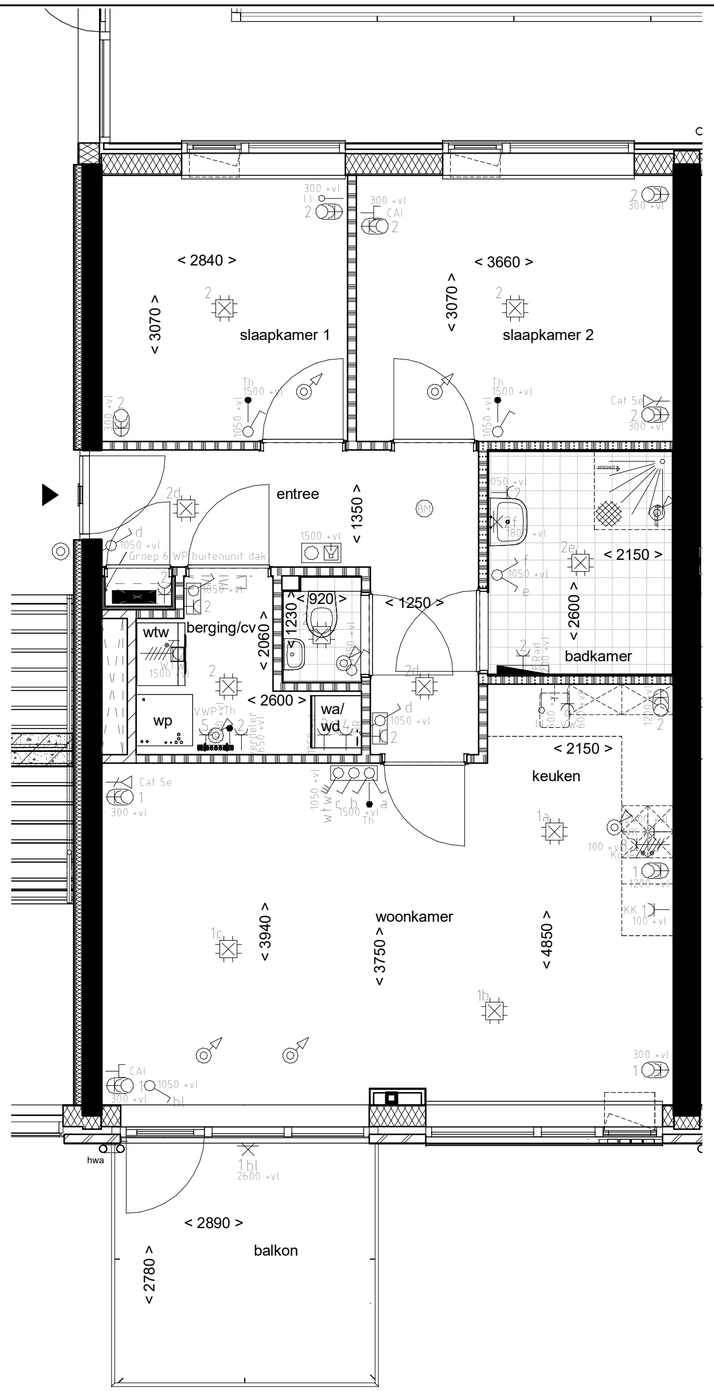

Woningtype G bouwnummer 09

RENVOOI

- aansluitdoos plafondlichtpunt
- aansluitdoos wandlichtpunt
- aansluitdoos buitenlichtpunt
- enkele schakelaar
- enkele schakelaar buitenlicht
- aardmat
- wisselschakelaar
- serieschakelaar
- drie-polige schakelaar wtw
- thermostaat
- loze leiding
- enkele wandcontactdoos met randaarde
- dubbele wandcontactdoos met randaarde
- beldrukker
- intercom installatie
- afzuigpunt wtw
- inblaaspunt wtw
- cat 5e
- cai
- wandcontactdoos wasautomaat
- wandcontactdoos wasdroger
- warmtepomp
- wasautomaat en wasdroger
- warmte terugwin installatie
- afschot douchehoek
- verdeler vloerverwarming
- radiator
- aansluitdoos electrisch koken
- aansluitdoos afzuigkap
- wandcontactdoos vaatwasmachine
- brand/rookmelder
- electrische deelauto

- houtskeletbouw element
- baksteen
- kalkzandsteen
- kalkzandsteen
- gibowand
- gibowand (hydro)
- kruipluik
- stalen koker
- stalen kolom

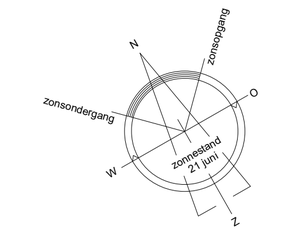

0m 1m 2m 3m

schaal 1:50

Eerste Kwartier

BBHD architecten

TERVOORT EGMOND

Floresteyn

Glint

BBHD architecten

Tekeningnummer	Bnr. 09	Schaal	1 : 50
Projectnummer	2016021	Formaat	A2
Fase	verkooptekening	Revisie	Datum

U0 VK09

16-08-2021

Berging op de begane grond

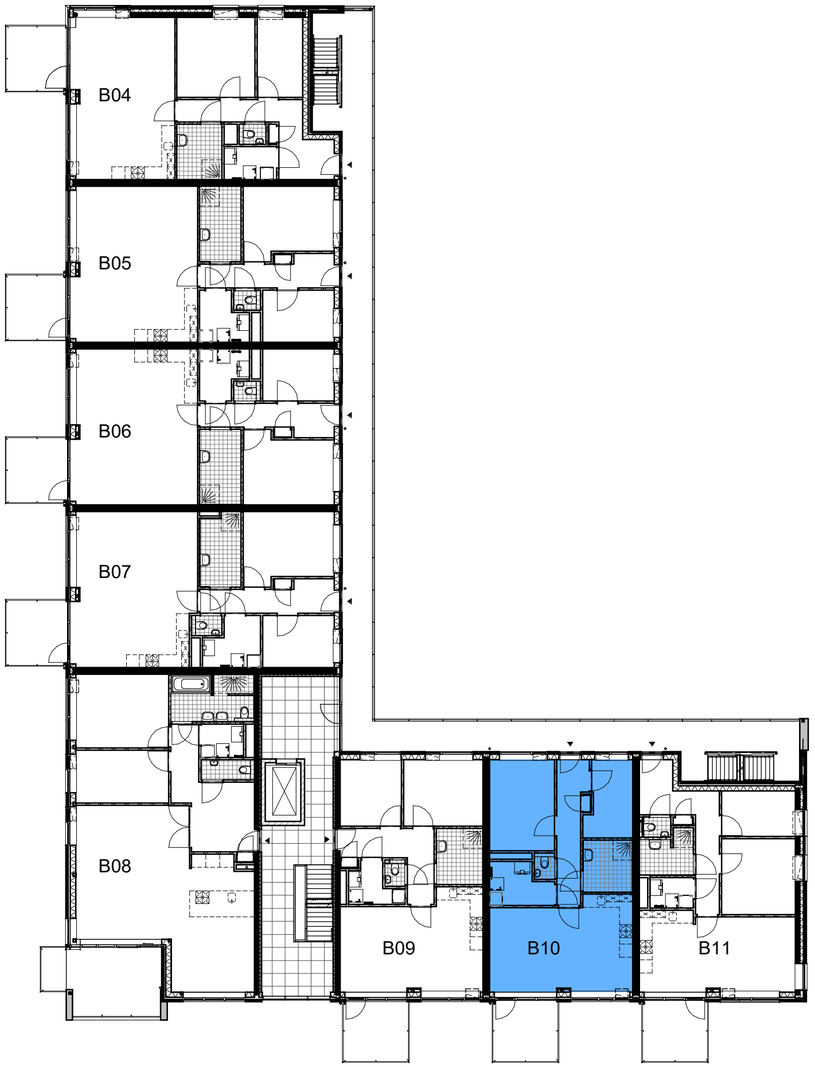

Eerste verdieping

Appartement
Berging

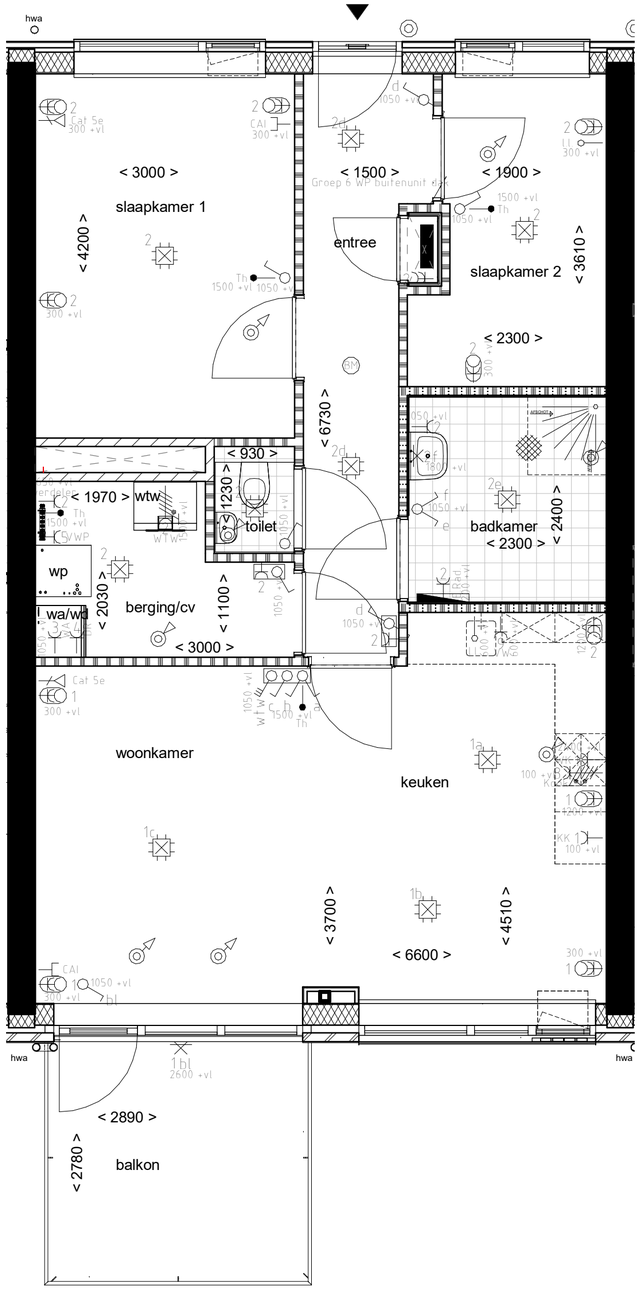

Woningtype H bouwnummer 10

RENVOOI

- aansluitdoos plafondlichtpunt
- aansluitdoos wandlichtpunt
- aansluitdoos buitenlichtpunt
- enkele schakelaar
- enkele schakelaar buitenlicht
- aardmat
- wisselschakelaar
- serieschakelaar
- drie-polige schakelaar wtw
- thermostaat
- loze leiding
- enkele wandcontactdoos met randaarde
- dubbele wandcontactdoos met randaarde
- beldrukker
- intercom installatie
- afzuigpunt wtw
- inblaaspunt wtw
- cat 5e
- cai
- wandcontactdoos wasautomaat
- wandcontactdoos wasdroger
- warmtepomp
- wasautomaat en wasdroger
- warmte terugwin installatie
- afschot douchehoek
- verdeler vloerverwarming
- radiator
- aansluitdoos electrisch koken
- aansluitdoos afzuigkap
- wandcontactdoos vaatwasmachine
- brand/rookmelder
- electrische deelauto

- houtskeletbouw element
- baksteen
- kalkzandsteen
- kalkzandsteen
- gibowand
- gibowand (hydro)
- kruipluik
- stalen koker
- stalen kolom

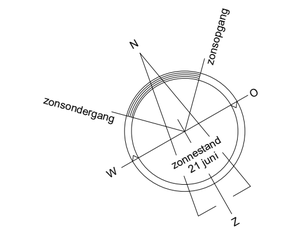

Eerste Kwartier

BBHD architecten

TERVOORT EGMOND

Floresteyn

Glint

BBHD architecten

Tekeningnummer	Bnr. 10	Schaal	1 : 50
Projectnummer	2016021	Formaat	A2
Fase	verkooptekening	Revisie	Datum

U0 VK10

16-08-2021

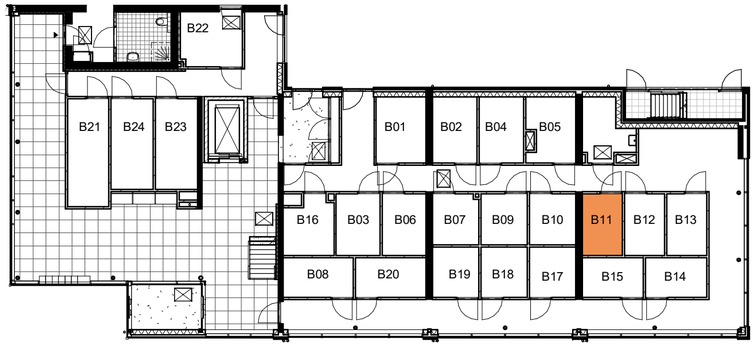

Berging op de begane grond

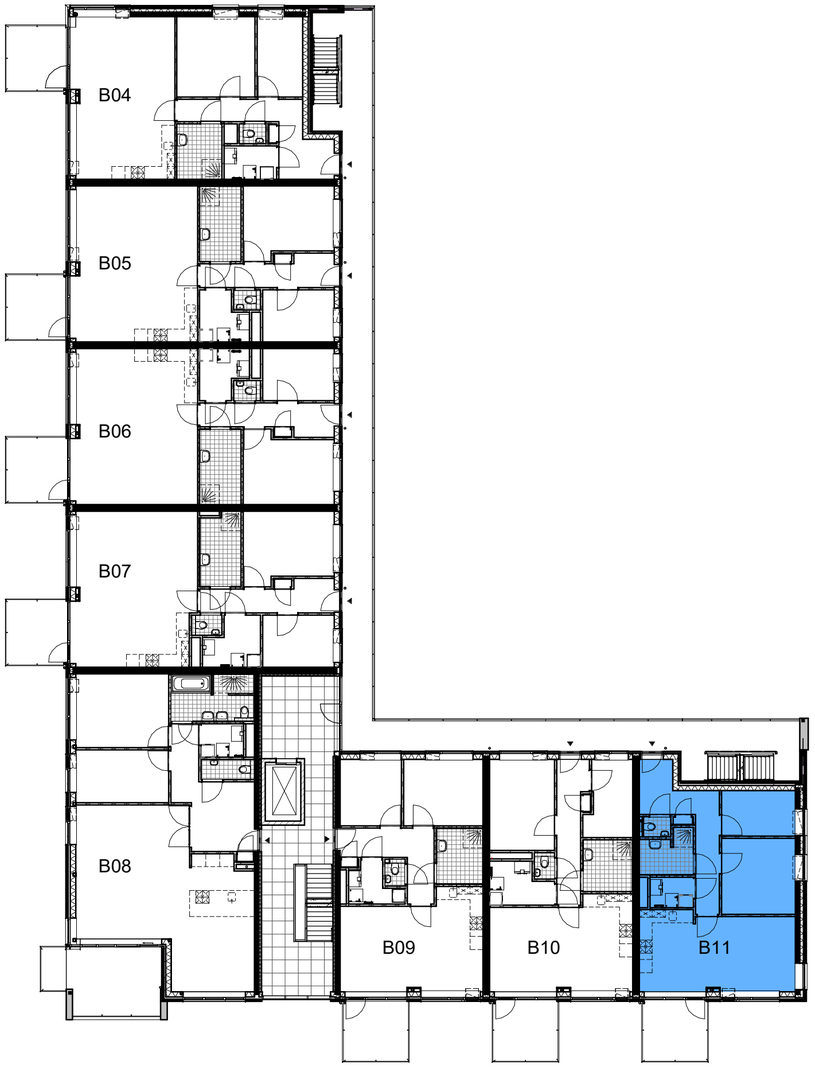

Eerste verdieping

Appartement
Berging

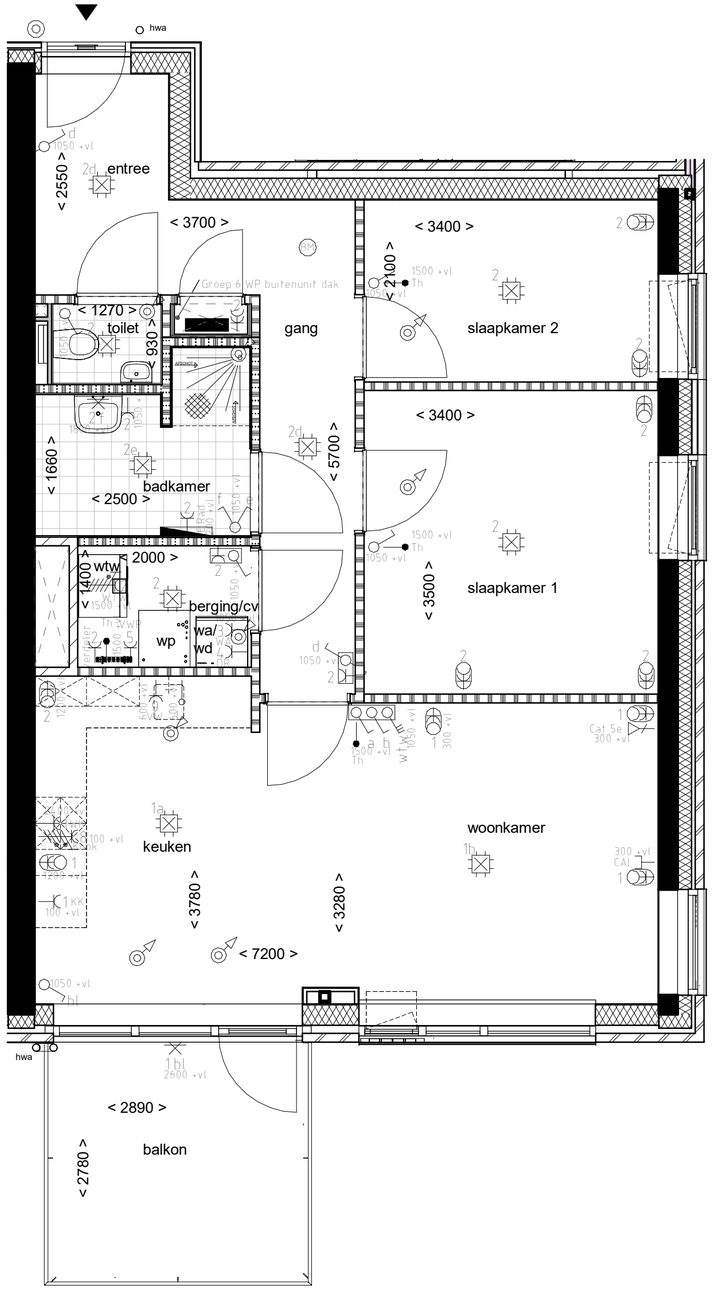

Woningtype J bouwnummer 11

RENVOOI

- aansluitdoos plafondlichtpunt
- aansluitdoos wandlichtpunt
- aansluitdoos buitenlichtpunt
- enkele schakelaar
- enkele schakelaar buitenlicht
- aardmat
- wisselschakelaar
- serieschakelaar
- drie-polige schakelaar wtw
- thermostaat
- loze leiding
- enkele wandcontactdoos met randaarde
- dubbele wandcontactdoos met randaarde
- beldrukker
- intercom installatie
- afzuigpunt wtw
- inblaaspunt wtw
- cat 5e
- cai
- wandcontactdoos wasautomaat
- wandcontactdoos wasdroger
- warmtepomp
- wasautomaat en wasdroger
- warmte terugwin installatie
- afschot douchehoek
- verdeler vloerverwarming
- radiator
- aansluitdoos electrisch koken
- aansluitdoos afzuigkap
- wandcontactdoos vaatwasmachine
- brand/rookmelder
- electrische deelauto

- houtskeletbouw element
- baksteen
- kalkzandsteen
- kalkzandsteen
- gibowand
- gibowand (hydro)
- kruipluik
- stalen koker
- stalen kolom

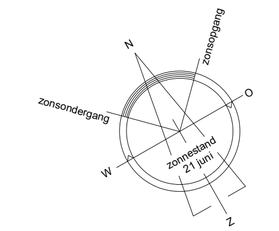

schaal 1:50

Eerste Kwartier

BBHD architecten

Floresteyn

TERVOORT EGMOND

Glint

BBHD architecten

Tekeningnummer	Bnr. 11	Schaal	1 : 50
Projectnummer	2016021	Formaat	A2
Fase	verkooptekening	Revisie	Datum

UO VK11

16-08-2021

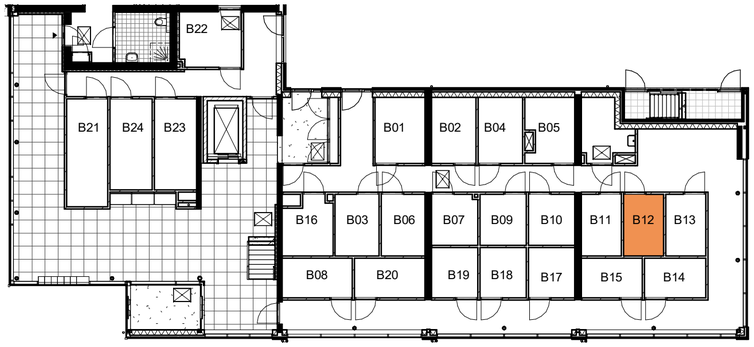

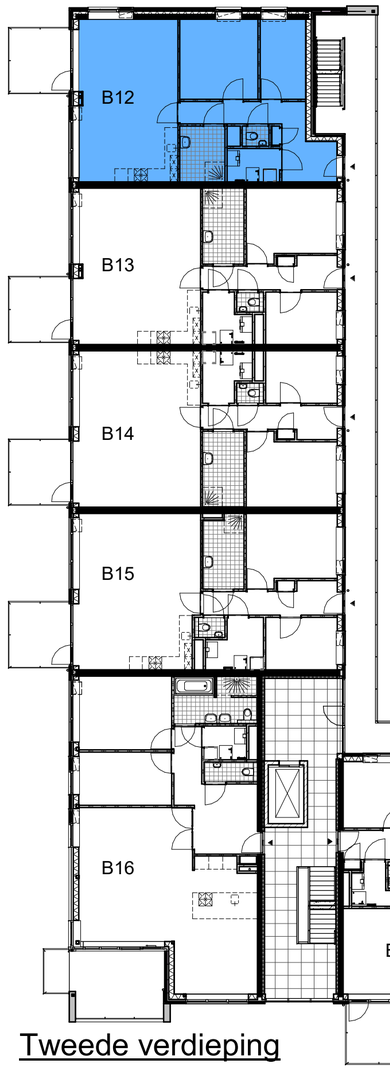

Tweede verdieping

Appartement
Berging

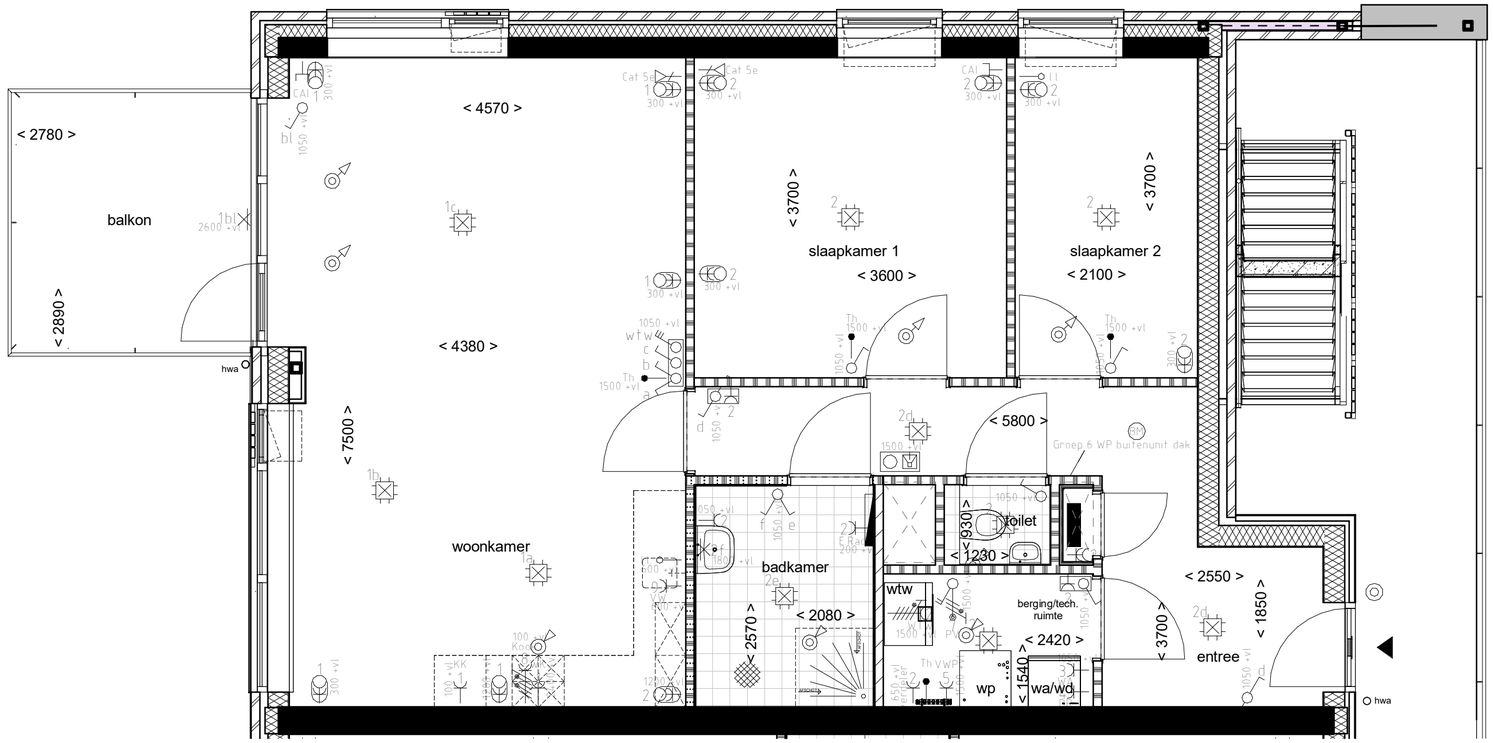

Woningtype A bouwnummer 12

RENVOOI

- aansluitdoos plafondlichtpunt
- aansluitdoos wandlichtpunt
- aansluitdoos buitenlichtpunt
- enkele schakelaar
- enkele schakelaar buitenlicht
- aardmat
- wisselschakelaar
- serieschakelaar
- drie-polige schakelaar wtw
- thermostaat
- loze leiding
- enkele wandcontactdoos met randaarde
- dubbele wandcontactdoos met randaarde
- beldrukker
- intercom installatie
- afzuigpunt wtw
- inblaaspunt wtw
- cat 5e
- cai
- wandcontactdoos wasautomaat
- wandcontactdoos wasdroger
- warmtepomp
- wasautomaat en wasdroger
- warmte terugwin installatie
- afschot douchehoek
- verdeler vloerverwarming
- radiator
- aansluitdoos electrisch koken
- aansluitdoos afzuigkap
- wandcontactdoos vaatwasmachine
- brand/rookmelder
- electrische deelauto

- houtskeletbouw element
- baksteen
- kalkzandsteen
- kalkzandsteen
- gibowand
- gibowand (hydro)
- kruipluik
- stalen koker
- stalen kolom

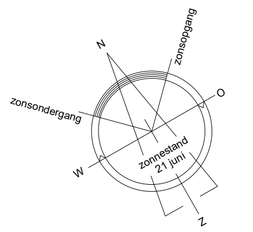

0m 1m 2m 3m

schaal 1:50

Eerste Kwartier

BBHD architecten

TERVOORT EGMOND

Floresteyn

Glint

BBHD architecten

Tekeningnummer	Bnr. 12	Schaal	1 : 50
Projectnummer	2016021	Formaat	A2
Fase	verkooptekening	Revisie	Datum

U0 VK12

16-08-2021

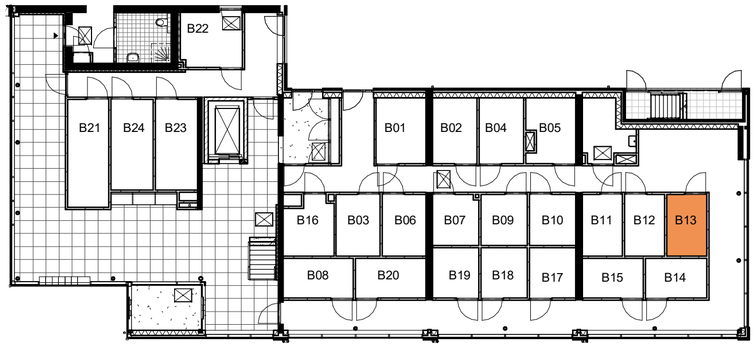

Berging op de begane grond

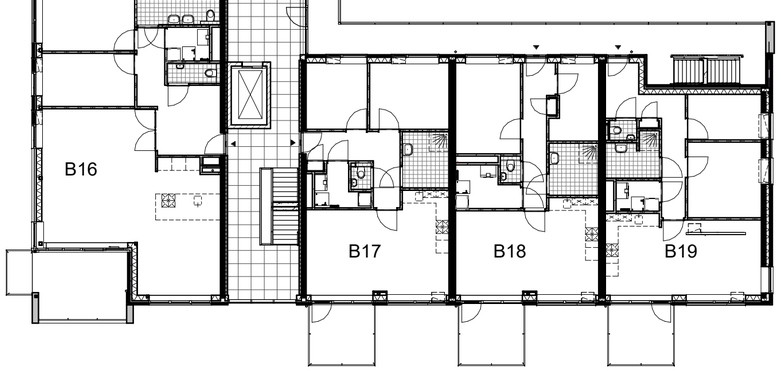

Appartement
Berging

Tweede verdieping

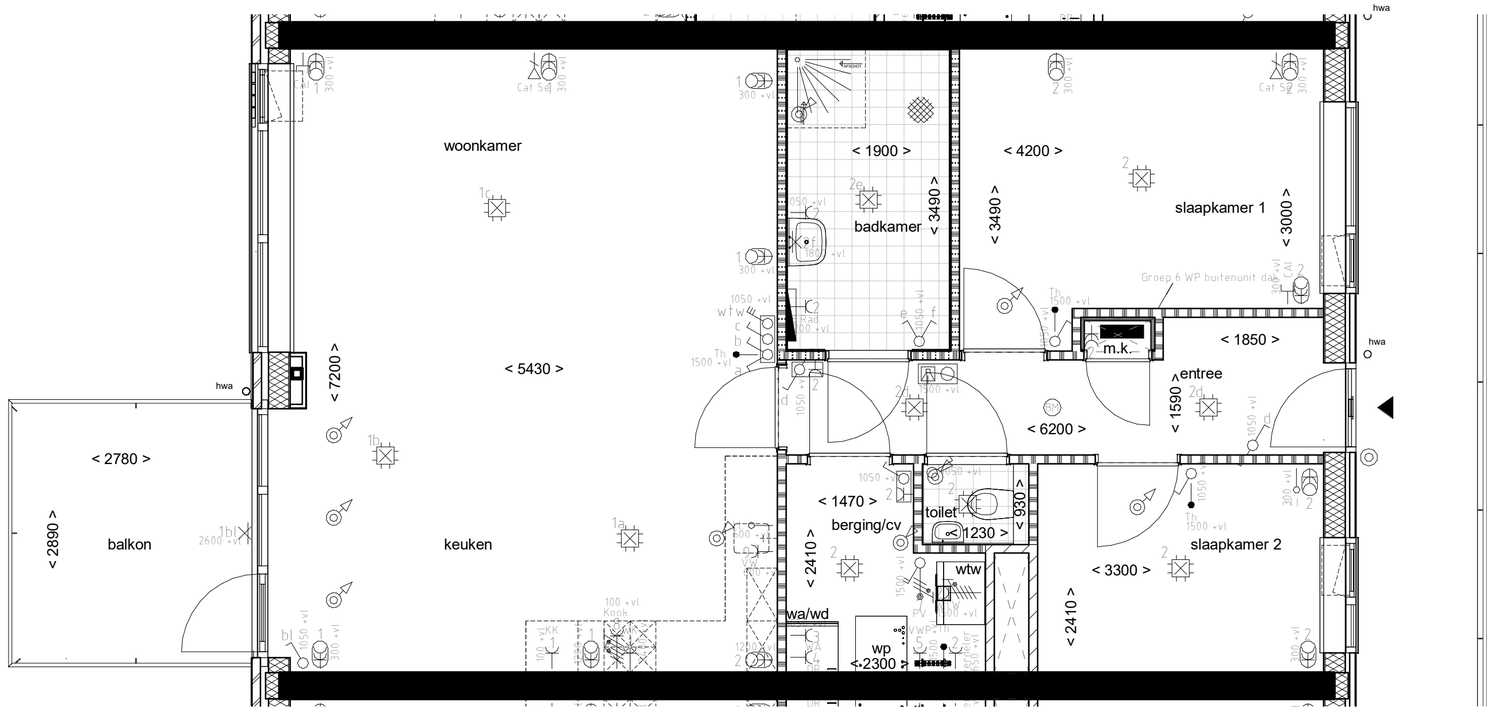

Woningtype B bouwnummer 13

RENVOOI

- aansluitdoos plafondlichtpunt
- aansluitdoos wandlichtpunt
- aansluitdoos buitenlichtpunt
- enkele schakelaar
- enkele schakelaar buitenlicht
- aardmat
- wisselschakelaar
- serieschakelaar
- drie-polige schakelaar wtw
- thermostaat
- loze leiding
- enkele wandcontactdoos met randaarde
- dubbele wandcontactdoos met randaarde
- beldrukker
- intercom installatie
- afzuigpunt wtw
- inblaaspunt wtw
- cat 5e
- cai
- wandcontactdoos wasautomaat
- wandcontactdoos wasdroger
- warmtepomp
- wasautomaat en wasdroger
- warmte terugwin installatie
- afschot douchehoek
- verdeler vloerverwarming
- radiator
- aansluitdoos electrisch koken
- aansluitdoos afzuigkap
- wandcontactdoos vaatwasmachine
- brand/rookmelder
- electrische deelauto

- houtskeletbouw element
- baksteen
- kalkzandsteen
- kalkzandsteen
- gibowand
- gibowand (hydro)
- kruipluik
- stalen koker
- stalen kolom

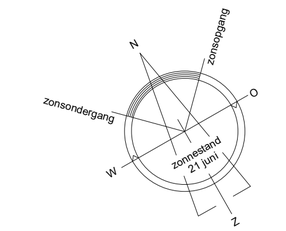

0m 1m 2m 3m

schaal 1:50

Eerste Kwartier

BBHD architecten

TERVOORT EGMOND

Floresteyn

Glint

BBHD architecten

Tekeningnummer	Bnr. 13	Schaal	1 : 50
Projectnummer	2016021	Formaat	A2
Fase	verkooptekening	Revisie	Datum

UO VK13

16-08-2021

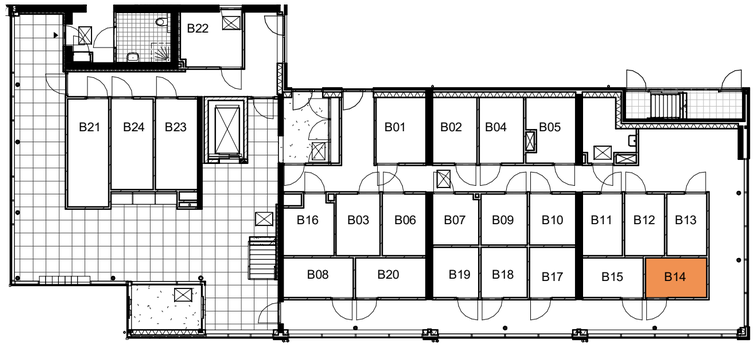

Berging op de begane grond

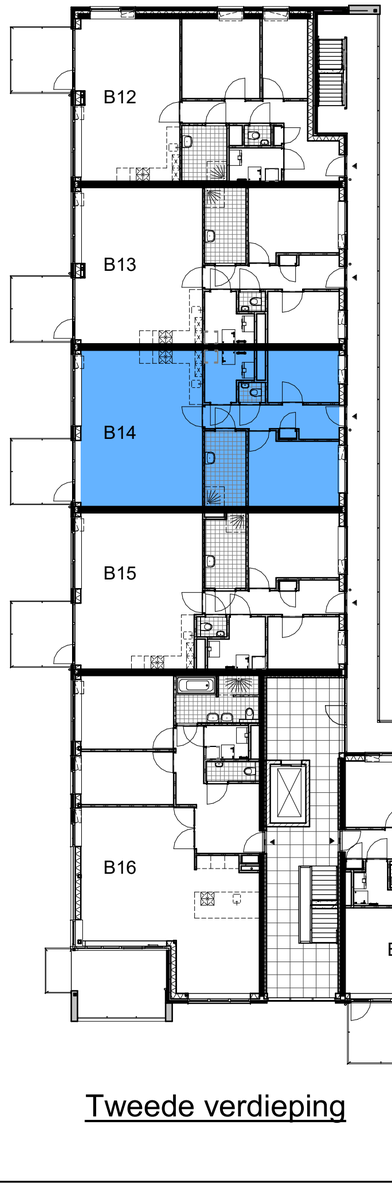

Tweede verdieping

Appartement
Berging

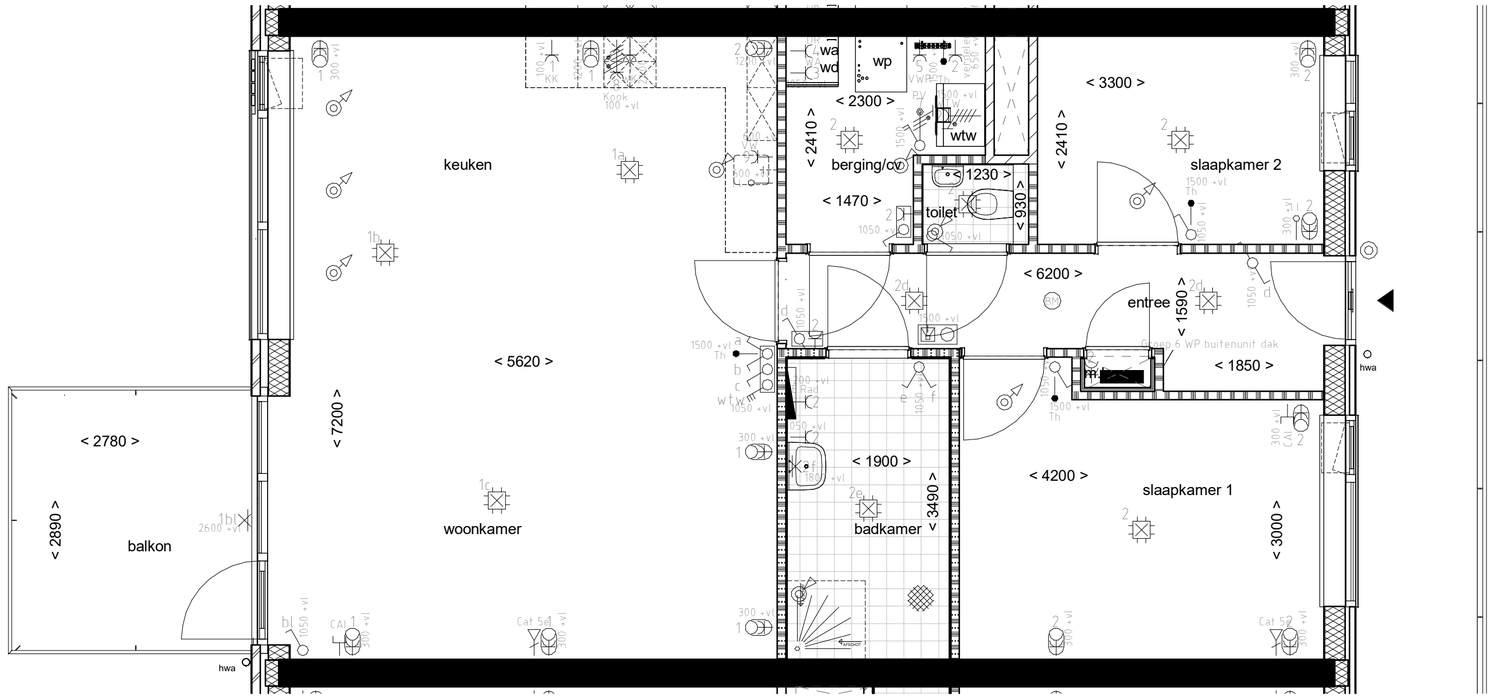

Woningtype D bouwnummer 14

RENVOOI

- aansluitdoos plafondlichtpunt
- aansluitdoos wandlichtpunt
- aansluitdoos buitenlichtpunt
- enkele schakelaar
- enkele schakelaar buitenlicht
- aardmat
- wisselschakelaar
- serieschakelaar
- drie-polige schakelaar wtw
- thermostaat
- loze leiding
- enkele wandcontactdoos met randaarde
- dubbele wandcontactdoos met randaarde
- beldrukker
- intercom installatie
- afzuigpunt wtw
- inblaaspunt wtw
- cat 5e
- cai
- wandcontactdoos wasautomaat
- wandcontactdoos wasdroger
- warmtepomp
- wasautomaat en wasdroger
- warmte terugwin installatie
- afschot douchehoek
- verdeler vloerverwarming
- radiator
- aansluitdoos electrisch koken
- aansluitdoos afzuigkap
- wandcontactdoos vaatwasmachine
- brand/rookmelder
- electrische deelauto

- houtskeletbouw element
- baksteen
- kalkzandsteen
- kalkzandsteen
- gibowand
- gibowand (hydro)
- kruipluik
- stalen koker
- stalen kolom

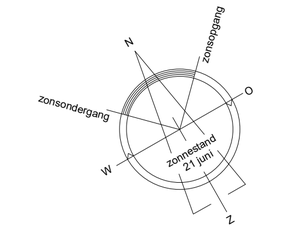

0m 1m 2m 3m

schaal 1:50

Eerste Kwartier

B B H D architecten

TERVOORT EGMOND

Floresteyn

Glint

B B H D architecten

Tekeningnummer	Bnr. 14	Schaal	1 : 50
Projectnummer	2016021	Formaat	A2
Fase	verkooptekening	Revisie	Datum

U0 VK14 16-08-2021

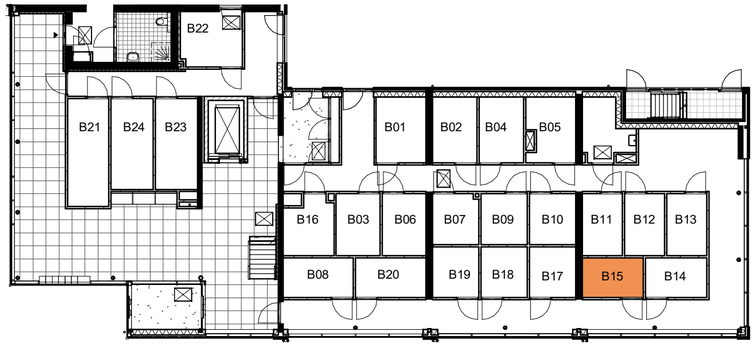

Berging op de begane grond

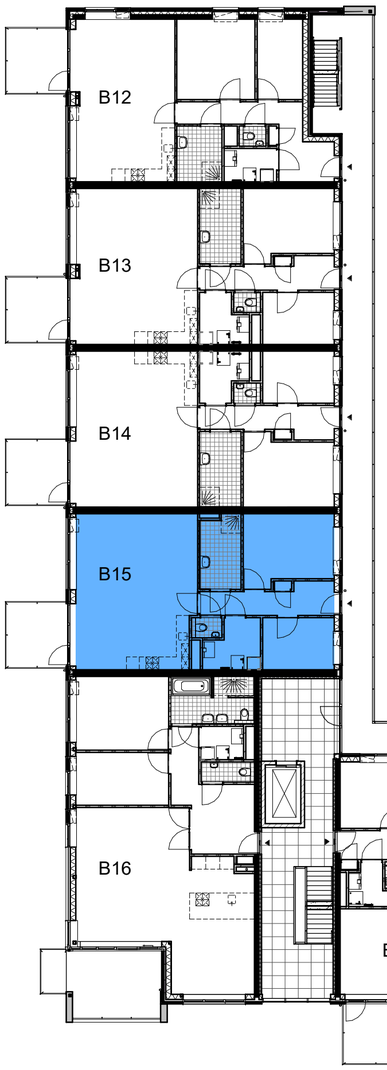

Tweede verdieping

Appartement
Berging

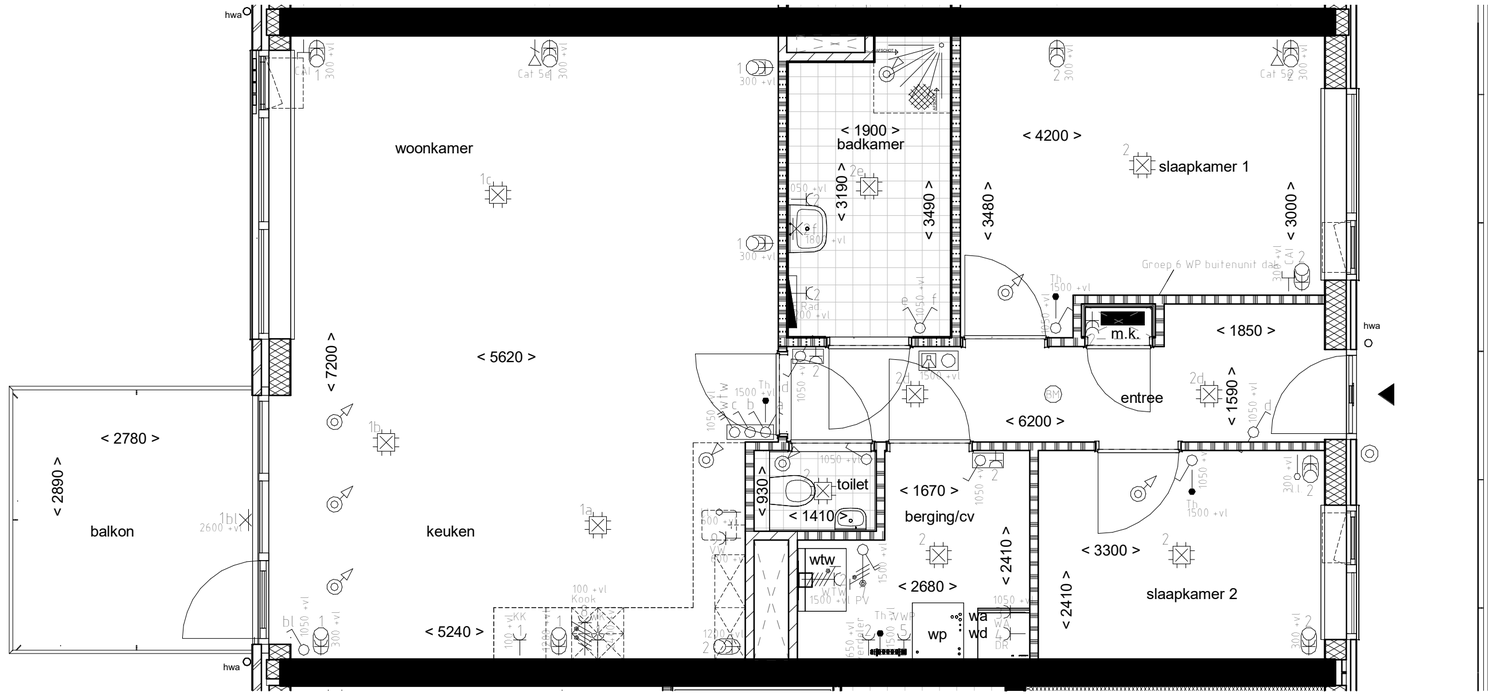

Woningtype E bouwnummer 15

RENVOOI

- aansluitdoos plafondlichtpunt
- aansluitdoos wandlichtpunt
- aansluitdoos buitenlichtpunt
- enkele schakelaar
- enkele schakelaar buitenlicht
- aardmat
- wisselschakelaar
- serieschakelaar
- drie-polige schakelaar wtw
- thermostaat
- loze leiding
- enkele wandcontactdoos met randaarde
- dubbele wandcontactdoos met randaarde
- beldrukker
- intercom installatie
- afzuigpunt wtw
- inblaaspunt wtw
- cat 5e
- cai
- wandcontactdoos wasautomaat
- wandcontactdoos wasdroger
- warmtepomp
- wasautomaat en wasdroger
- warmte terugwin installatie
- afschot douchehoek
- verdeler vloerverwarming
- radiator
- aansluitdoos electrisch koken
- aansluitdoos afzuigkap
- wandcontactdoos vaatwasmachine
- brand/rookmelder
- electrische deelauto

- houtskeletbouw element
- baksteen
- kalkzandsteen
- kalkzandsteen
- gibowand
- gibowand (hydro)
- kruipluik
- stalen koker
- stalen kolom

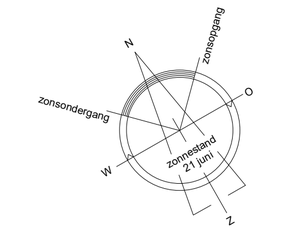

0m 1m 2m 3m

schaal 1:50

Eerste Kwartier

BBHD architecten

TERVOORT EGMOND

Floresteyn

Glint

BBHD architecten

Tekeningnummer	Bnr. 15	Schaal	1 : 50
Projectnummer	2016021	Formaat	A2
Fase	verkooptekening	Revisie	Datum

U0 VK15

16-08-2021

Berging op de begane grond

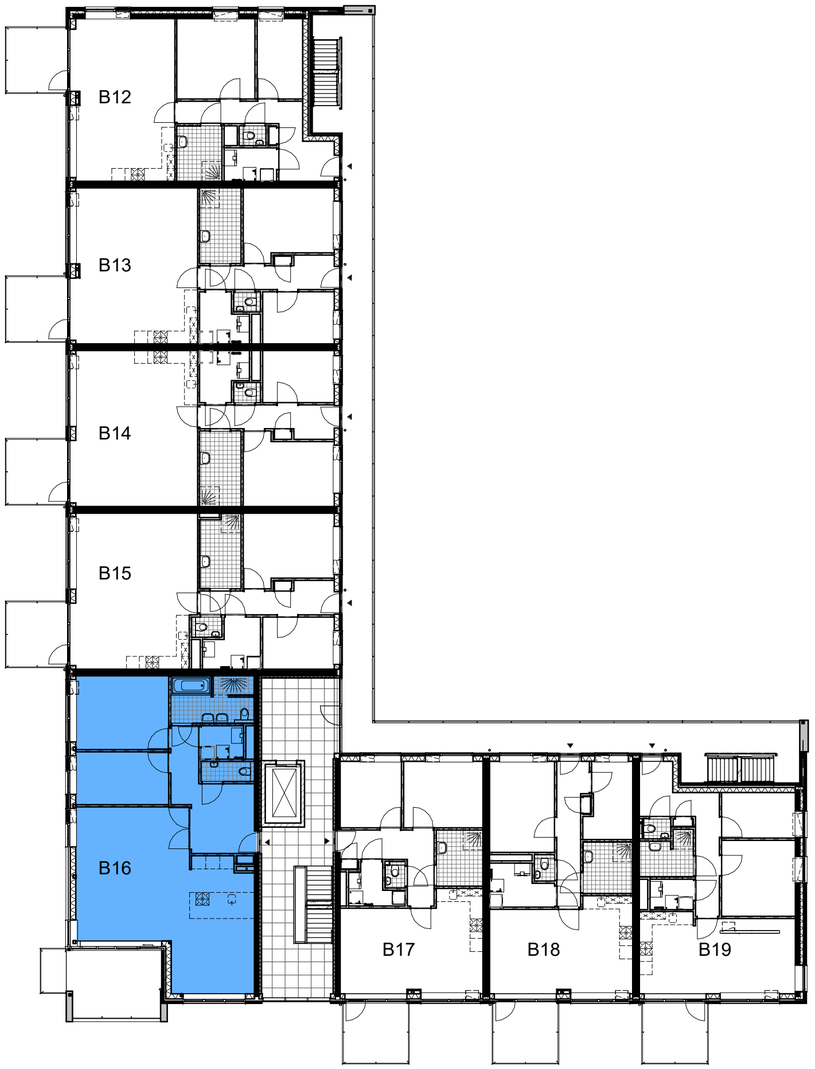

Tweede verdieping

Appartement
Berging

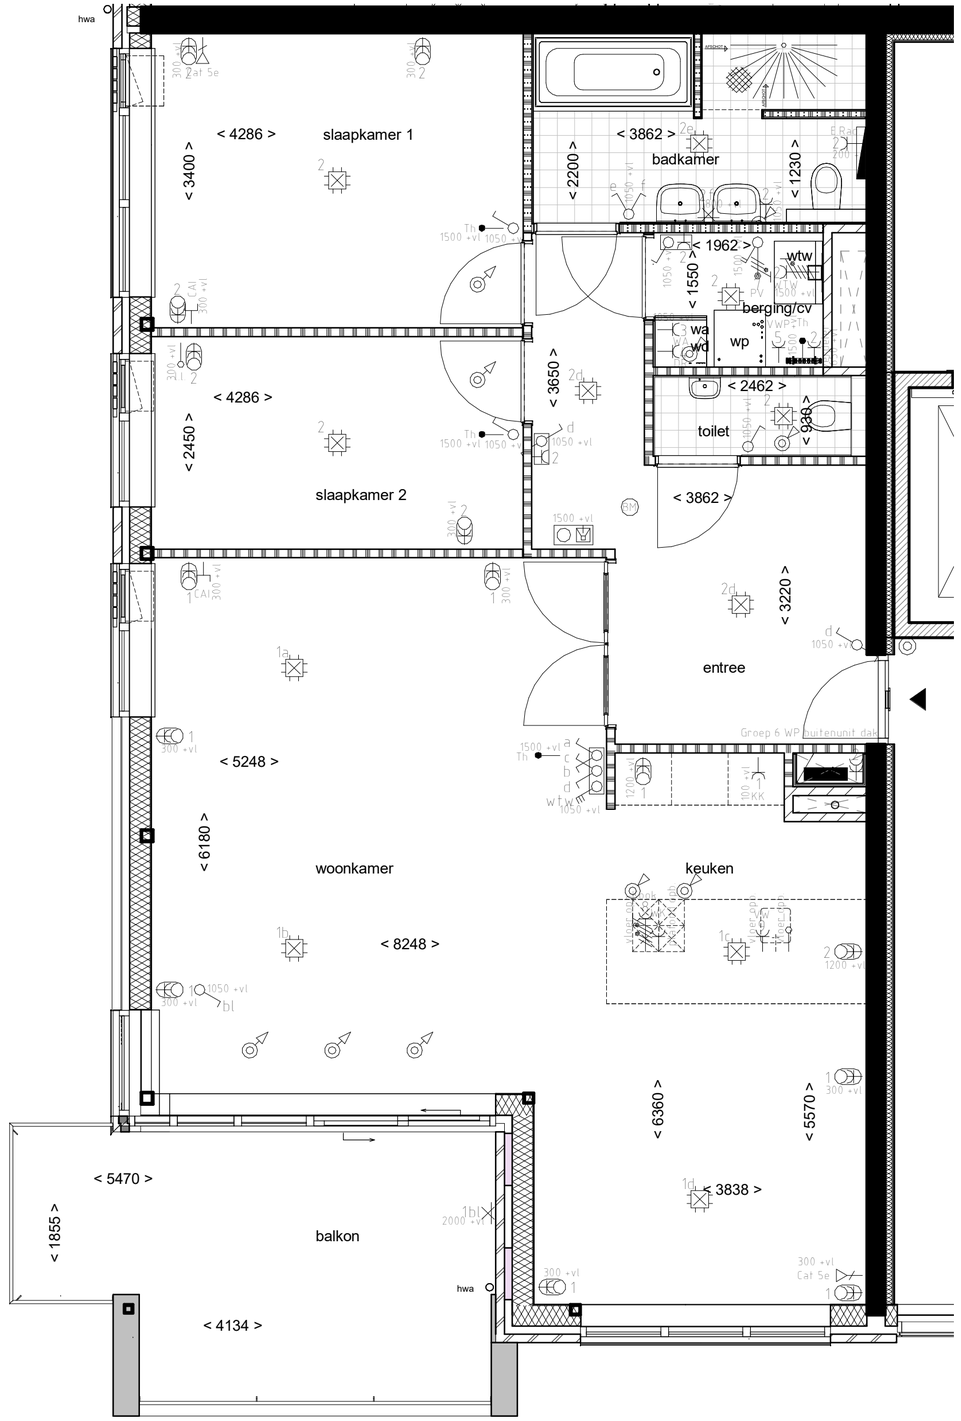

Woningtype F bouwnummer 16

RENVOOI

- aansluitdoos plafondlichtpunt
- aansluitdoos wandlichtpunt
- aansluitdoos buitenlichtpunt
- enkele schakelaar
- enkele schakelaar buitenlicht
- aardmat
- wisselschakelaar
- serieschakelaar
- drie-polige schakelaar wtw
- thermostaat
- loze leiding
- enkele wandcontactdoos met randaarde
- dubbele wandcontactdoos met randaarde
- beldrukker
- intercom installatie
- afzuigpunt wtw
- inblaaspunt wtw
- cat 5e
- cai
- wandcontactdoos wasautomaat
- wandcontactdoos wasdroger
- warmtepomp
- wasautomaat en wasdroger
- warmte terugwin installatie
- afschot douchehoek
- verdeler vloerverwarming
- radiator
- aansluitdoos electrisch koken
- aansluitdoos afzuigkap
- wandcontactdoos vaatwasmachine
- brand/rookmelder
- electrische deelauto

- houtskeletbouw element
- baksteen
- kalkzandsteen
- kalkzandsteen
- gibowand
- gibowand (hydro)
- kruipluik
- stalen koker
- stalen kolom

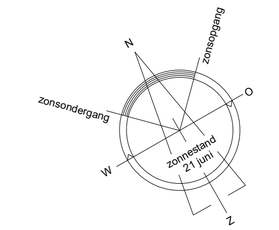

0m 1m 2m 3m

schaal 1:50

Eerste Kwartier

BBHD architecten

TERVOORT EGMOND

Floresteyn

Glint

BBHD architecten

Tekeningnummer	Bnr. 16	Schaal	1 : 50
Projectnummer	2016021	Formaat	A2
Fase	verkooptekening	Revisie	Datum

UO VK16

16-08-2021

Berging op de begane grond

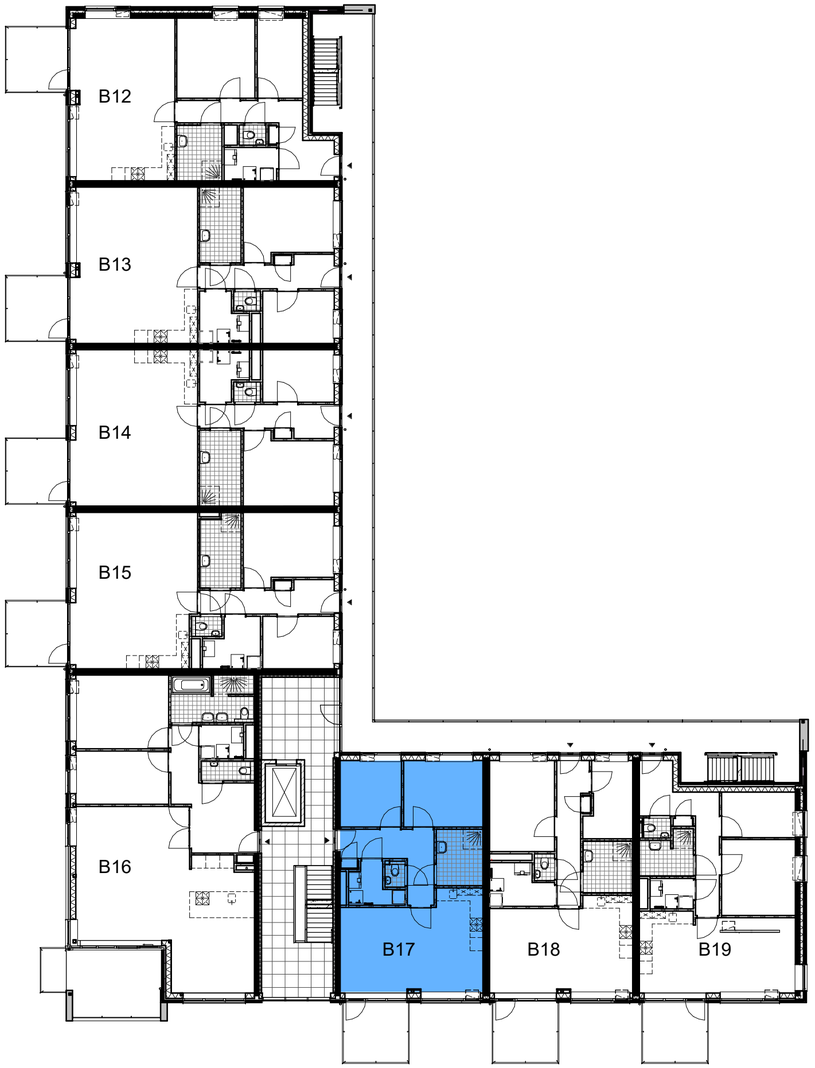

Tweede verdieping

Appartement
Berging

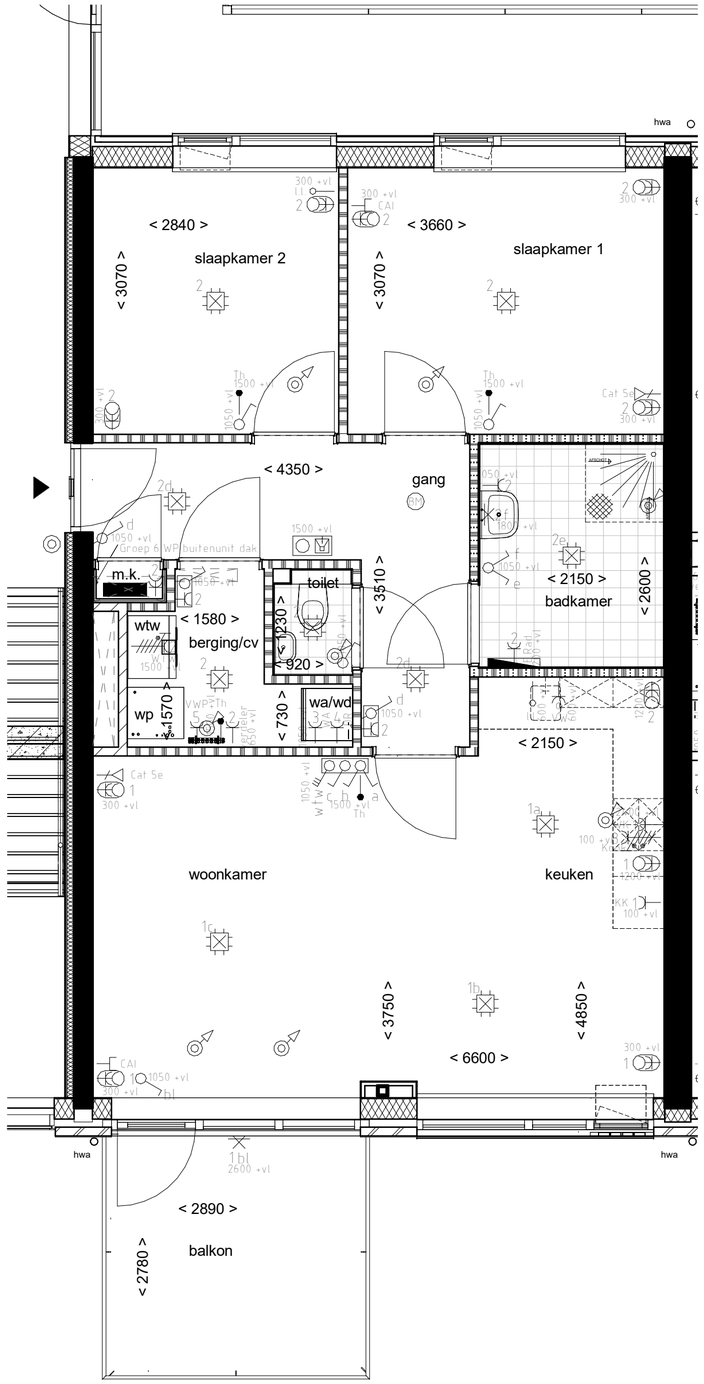

Woningtype G bouwnummer 17

RENVOOI

- aansluitdoos plafondlichtpunt
- aansluitdoos wandlichtpunt
- aansluitdoos buitenlichtpunt
- enkele schakelaar
- enkele schakelaar buitenlicht
- aardmat
- wisselschakelaar
- serieschakelaar
- drie-polige schakelaar wtw
- thermostaat
- loze leiding
- enkele wandcontactdoos met randaarde
- dubbele wandcontactdoos met randaarde
- beldrukker
- intercom installatie
- afzuigpunt wtw
- inblaaspunt wtw
- cat 5e
- cai
- wandcontactdoos wasautomaat
- wandcontactdoos wasdroger
- warmtepomp
- wasautomaat en wasdroger
- warmte terugwin installatie
- afschot douchehoek
- verdeler vloerverwarming
- radiator
- aansluitdoos electrisch koken
- aansluitdoos afzuigkap
- wandcontactdoos vaatwasmachine
- brand/rookmelder
- electrische deelauto

- houtskeletbouw element
- baksteen
- kalkzandsteen
- kalkzandsteen
- gibowand
- gibowand (hydro)
- kruipluik
- stalen koker
- stalen kolom

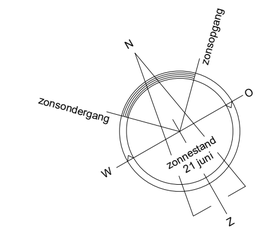

schaal 1:50

Eerste Kwartier

BBHD architecten

TERVOORT EGMOND

Floresteyn

Glint

BBHD architecten

Tekeningnummer	Bnr. 17	Schaal	1 : 50
Projectnummer	2016021	Formaat	A2
Fase	verkooptekening	Revisie	Datum

UO VK17

16-08-2021

Berging op de begane grond

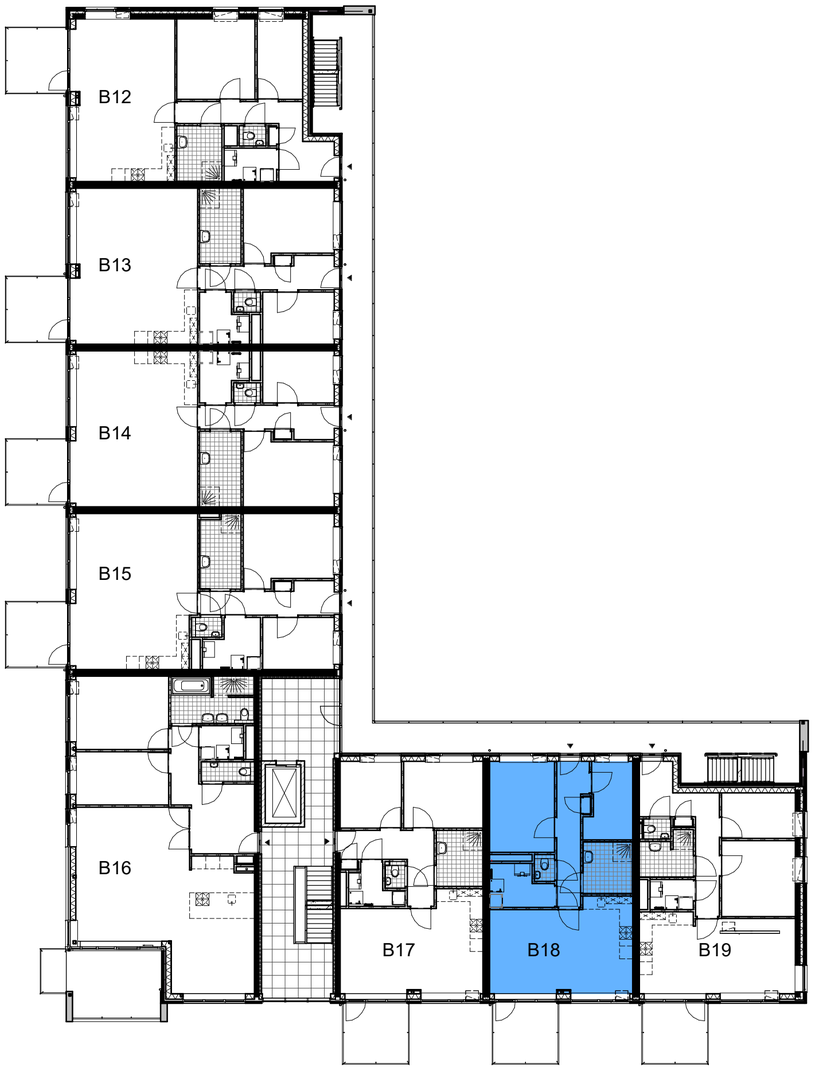

Tweede verdieping

Appartement
Berging

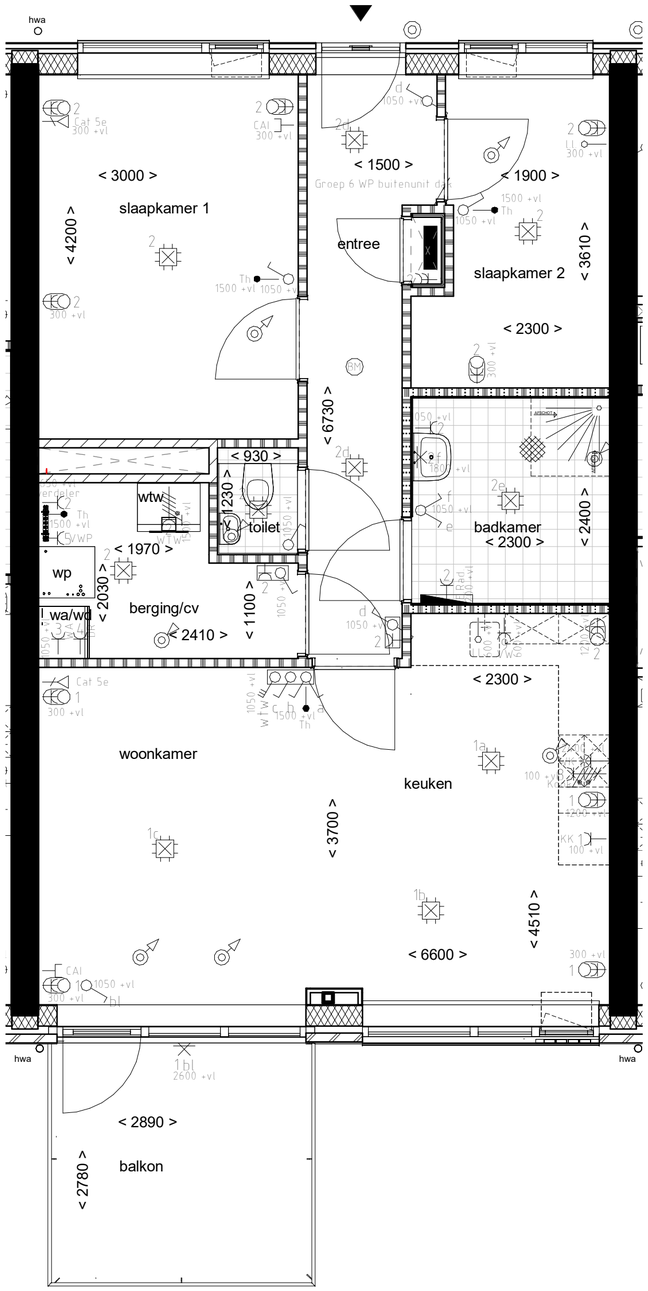

Woningtype H bouwnummer 18

RENVOOI

- aansluitdoos plafondlichtpunt
- aansluitdoos wandlichtpunt
- aansluitdoos buitenlichtpunt
- enkele schakelaar
- enkele schakelaar buitenlicht
- aardmat
- wisselschakelaar
- serieschakelaar
- drie-polige schakelaar wtw
- thermostaat
- loze leiding
- enkele wandcontactdoos met randaarde
- dubbele wandcontactdoos met randaarde
- beldrukker
- intercom installatie
- afzuigpunt wtw
- inblaaspunt wtw
- cat 5e
- cai
- wandcontactdoos wasautomaat
- wandcontactdoos wasdroger
- warmtepomp
- wasautomaat en wasdroger
- warmte terugwin installatie
- afschot douchehoek
- verdeler vloerverwarming
- radiator
- aansluitdoos electrisch koken
- aansluitdoos afzuigkap
- wandcontactdoos vaatwasmachine
- brand/rookmelder
- electrische deelauto

- houtskeletbouw element
- baksteen
- kalkzandsteen
- kalkzandsteen
- gibowand
- gibowand (hydro)
- kruipluik
- stalen koker
- stalen kolom

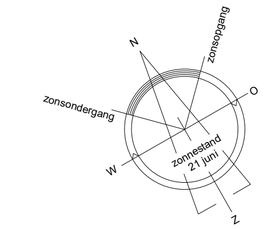

schaal 1:50

Eerste Kwartier

BBHD architecten

TERVOORT EGMOND

Floresteyn

Glint

BBHD architecten

Tekeningnummer	Bnr. 18	Schaal	1 : 50
Projectnummer	2016021	Formaat	A2
Fase	verkooptekening	Revisie	Datum

U0 VK18

16-08-2021

Berging op de begane grond

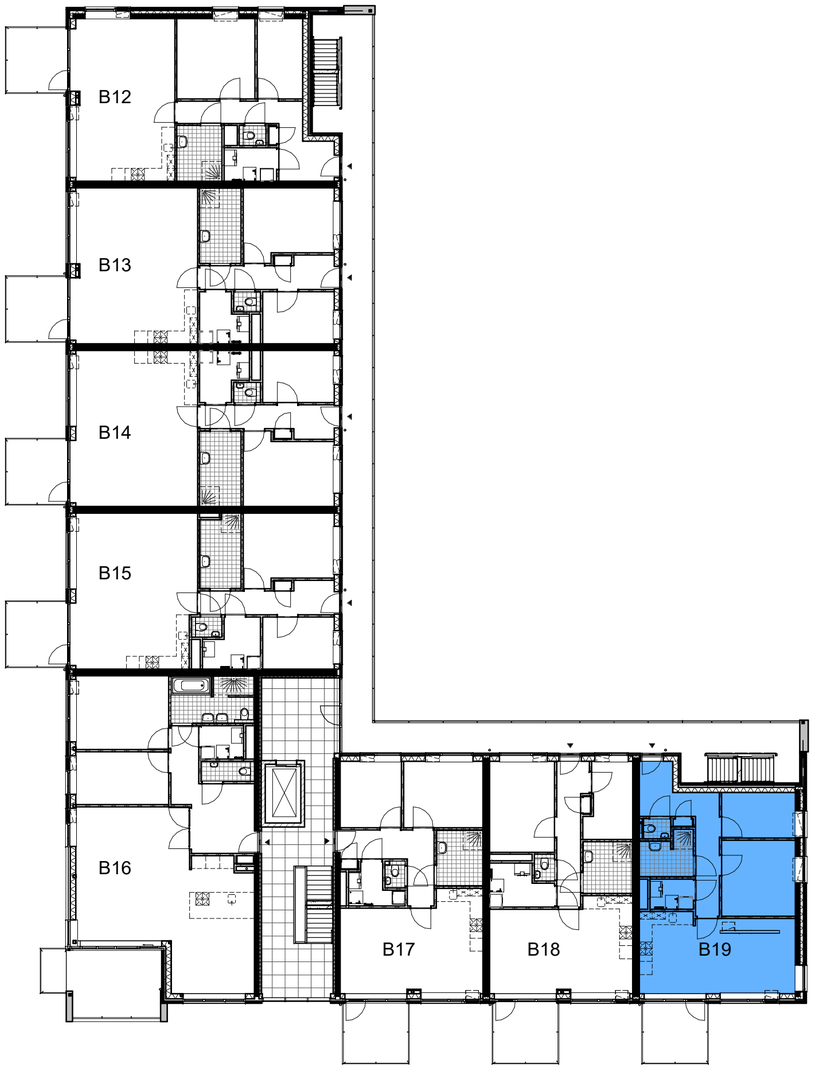

Appartement
Berging

Tweede verdieping

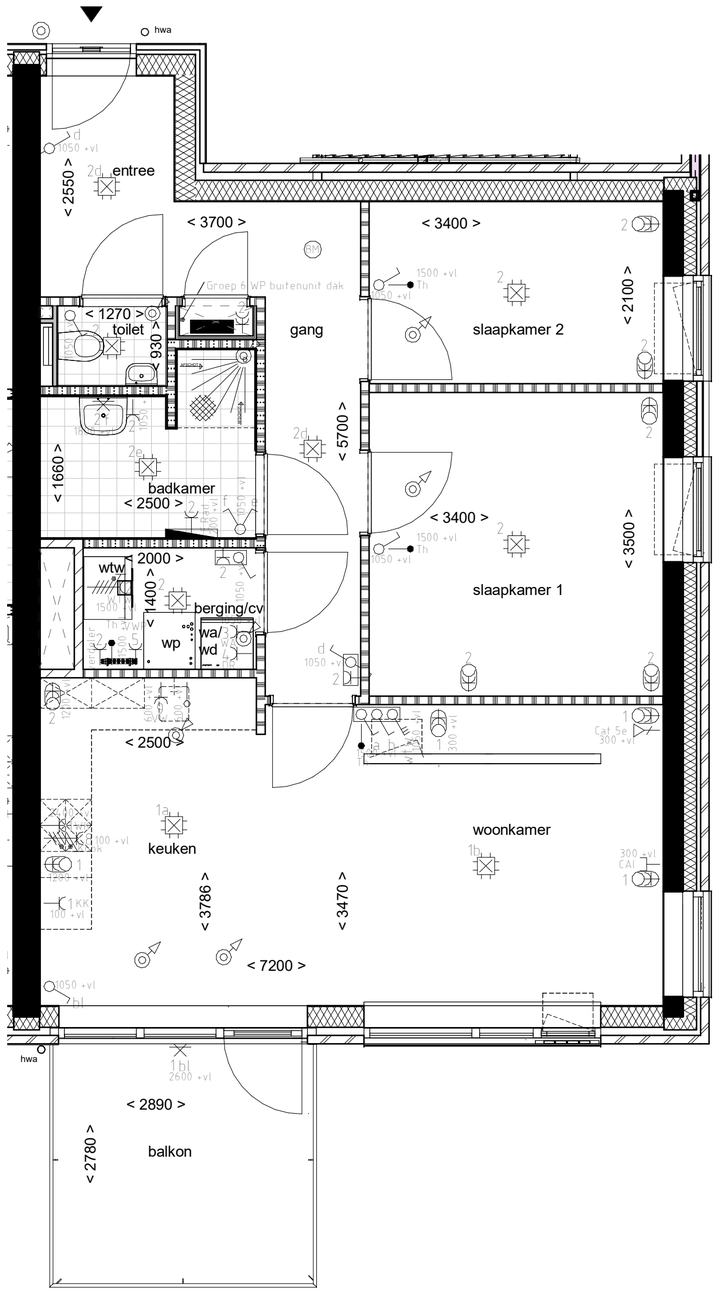

Woningtype J bouwnummer 19

RENVOOI

- aansluitdoos plafondlichtpunt
- aansluitdoos wandlichtpunt
- aansluitdoos buitenlichtpunt
- enkele schakelaar
- enkele schakelaar buitenlicht
- aardmat
- wisselschakelaar
- serieschakelaar
- drie-polige schakelaar wtw
- thermostaat
- loze leiding
- enkele wandcontactdoos met randaarde
- dubbele wandcontactdoos met randaarde
- beldrukker
- intercom installatie
- afzuigpunt wtw
- inblaaspunt wtw
- cat 5e
- cai
- wandcontactdoos wasautomaat
- wandcontactdoos wasdroger
- warmtepomp
- wasautomaat en wasdroger
- warmte terugwin installatie
- afschot douchehoek
- verdeler vloerverwarming
- radiator
- aansluitdoos electrisch koken
- aansluitdoos afzuigkap
- wandcontactdoos vaatwasmachine
- brand/rookmelder
- electrische deelauto

- houtskeletbouw element
- baksteen
- kalkzandsteen
- kalkzandsteen
- gibowand
- gibowand (hydro)
- kruipluik
- stalen koker
- stalen kolom

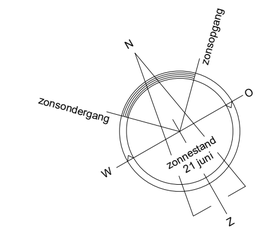

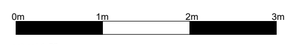

schaal 1:50

Eerste Kwartier

BBHD architecten

Floresteyn

TERVOORT EGMOND

Glint

BBHD architecten

Tekeningnummer	Bnr. 19	Schaal	1 : 50
Projectnummer	2016021	Formaat	A2
Fase	verkooptekening	Revisie	Datum

UO VK19

16-08-2021

Berging op de begane grond

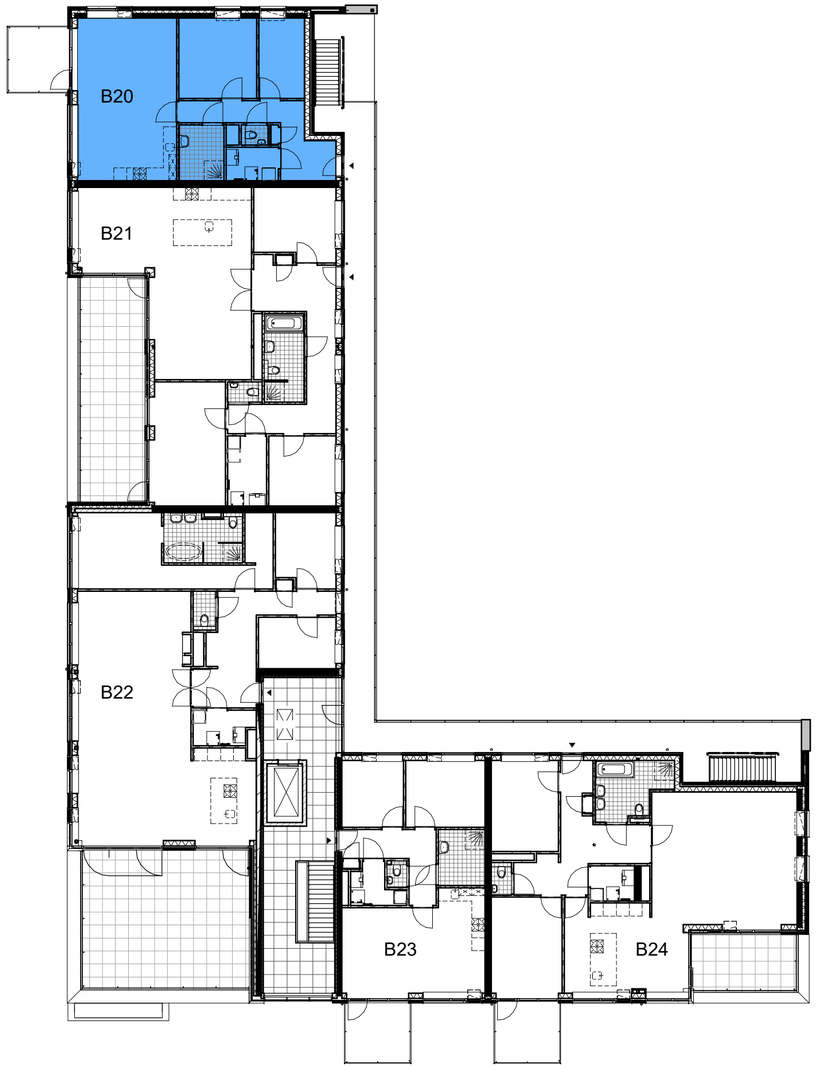

Derde verdieping

Appartement
Berging

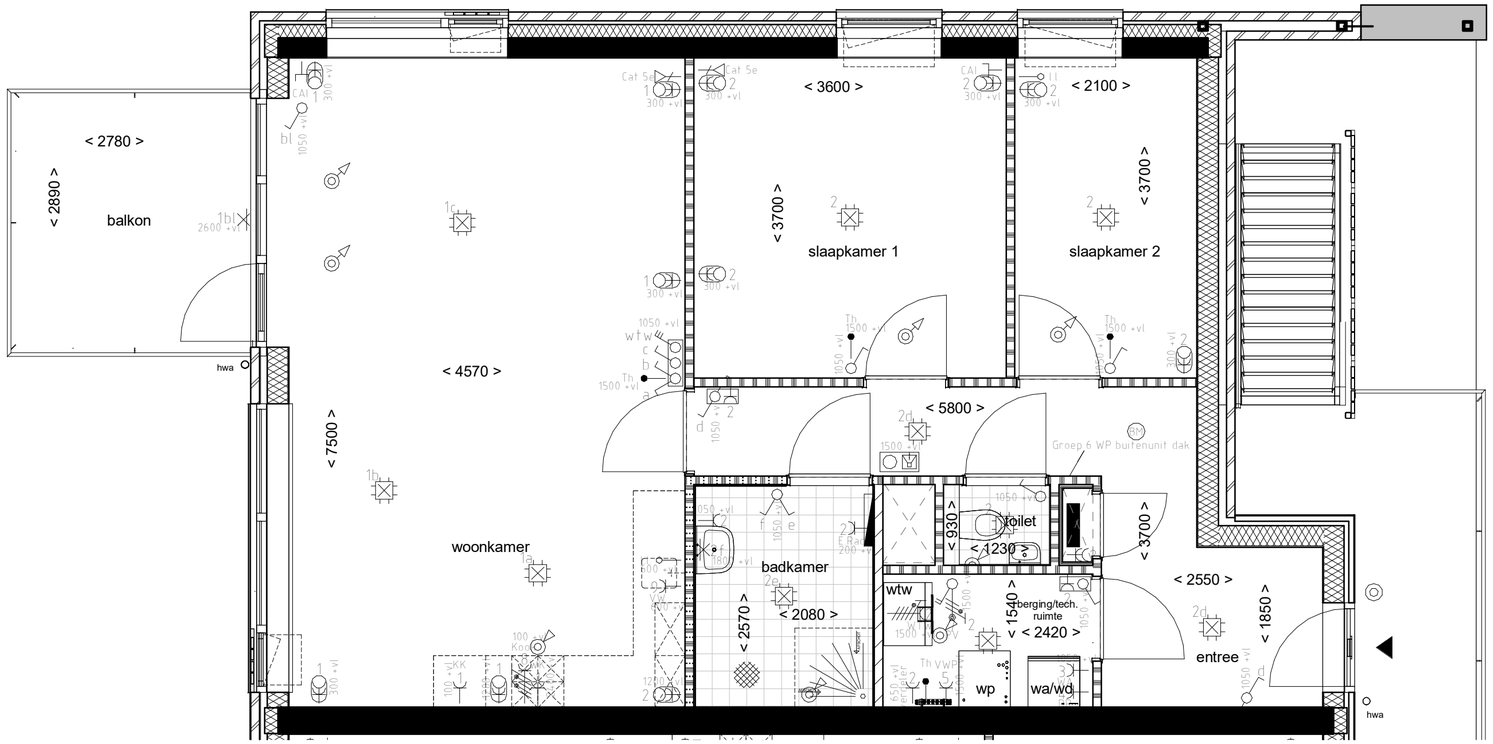

Woningtype A bouwnummer 20

RENVOOI

- aansluitdoos plafondlichtpunt
- aansluitdoos wandlichtpunt
- aansluitdoos buitenlichtpunt
- enkele schakelaar
- enkele schakelaar buitenlicht
- aardmat
- wisselschakelaar
- serieschakelaar
- drie-polige schakelaar wtw
- thermostaat
- loze leiding
- enkele wandcontactdoos met randaarde
- dubbele wandcontactdoos met randaarde
- beldrukker
- intercom installatie
- afzuigpunt wtw
- inblaaspunt wtw
- cat 5e
- cai
- wandcontactdoos wasautomaat
- wandcontactdoos wasdroger
- warmtepomp
- wasautomaat en wasdroger
- warmte terugwin installatie
- afschot douchehoek
- verdeler vloerverwarming
- radiator
- aansluitdoos electrisch koken
- aansluitdoos afzuigkap
- wandcontactdoos vaatwasmachine
- brand/rookmelder
- electrische deelauto

- houtskeletbouw element
- baksteen
- kalkzandsteen
- kalkzandsteen
- gibowand
- gibowand (hydro)
- kruipluik
- stalen koker
- stalen kolom

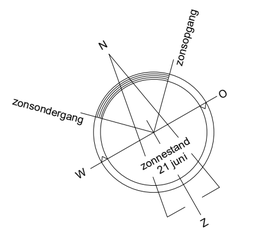

Eerste Kwartier

BBHD architecten

TERVOORT EGMOND

Floresteyn

Glint

BBHD architecten

Tekeningnummer	Bnr. 20	Schaal	1 : 50
Projectnummer	2016021	Formaat	A2
Fase	verkooptekening	Revisie	Datum

UO VK20 16-08-2021

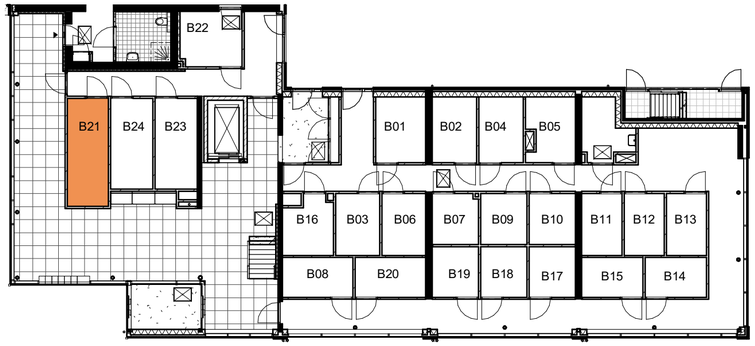

Berging op de begane grond

RENVOOI

- aansluitdoos plafondlichtpunt
- aansluitdoos wandlichtpunt
- aansluitdoos buitenlichtpunt
- enkele schakelaar
- enkele schakelaar buitenlicht
- aardmat
- wisselschakelaar
- serieschakelaar
- drie-polige schakelaar wtw
- thermostaat
- loze leiding
- enkele wandcontactdoos met randaarde
- dubbele wandcontactdoos met randaarde
- beldrukker
- intercom installatie
- afzuigpunt wtw
- inblaaspunt wtw
- cat 5e
- cai
- wandcontactdoos wasautomaat
- wandcontactdoos wasdroger
- warmtepomp
- wasautomaat en wasdroger
- warmte terugwin installatie
- afschot douchehoek
- verdeler vloerverwarming
- radiator
- aansluitdoos electrisch koken
- aansluitdoos afzuigkap
- wandcontactdoos vaatwasmachine
- brand/rookmelder
- electrische deelauto
- houtskeletbouw element
- baksteen
- kalkzandsteen
- kalkzandsteen
- gibowand
- gibowand (hydro)
- kruipluik
- stalen koker
- stalen kolom

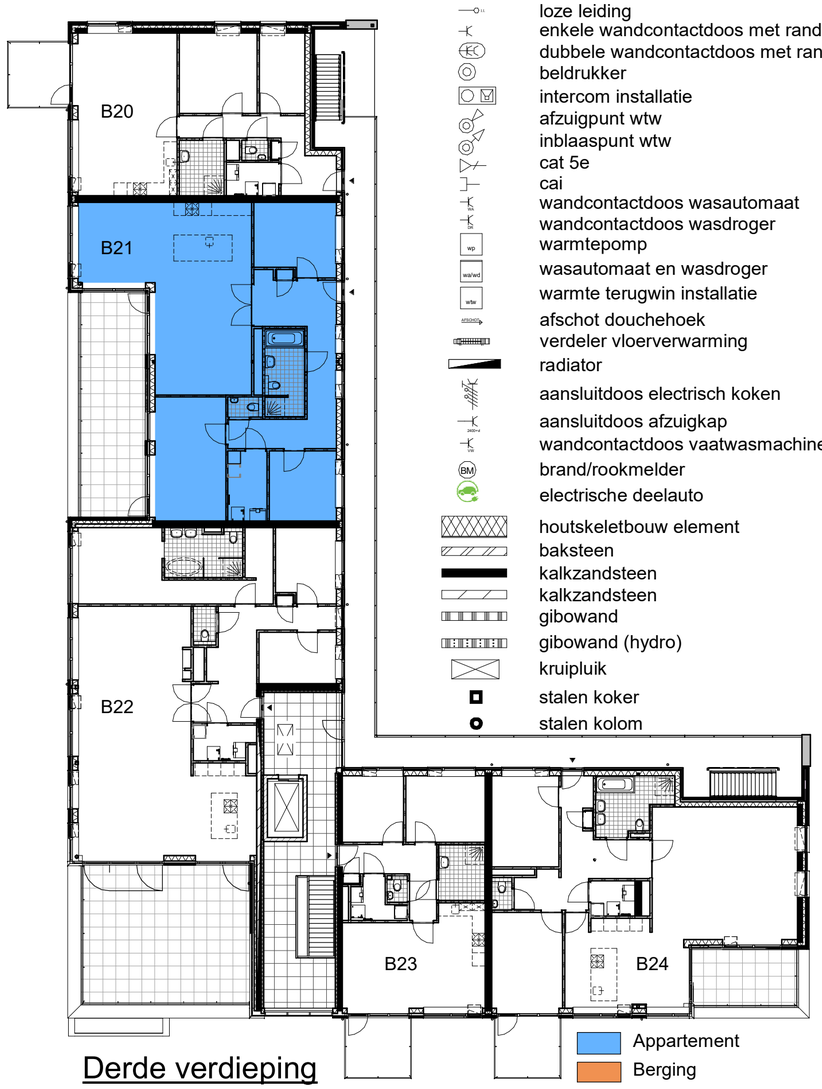

Derde verdieping

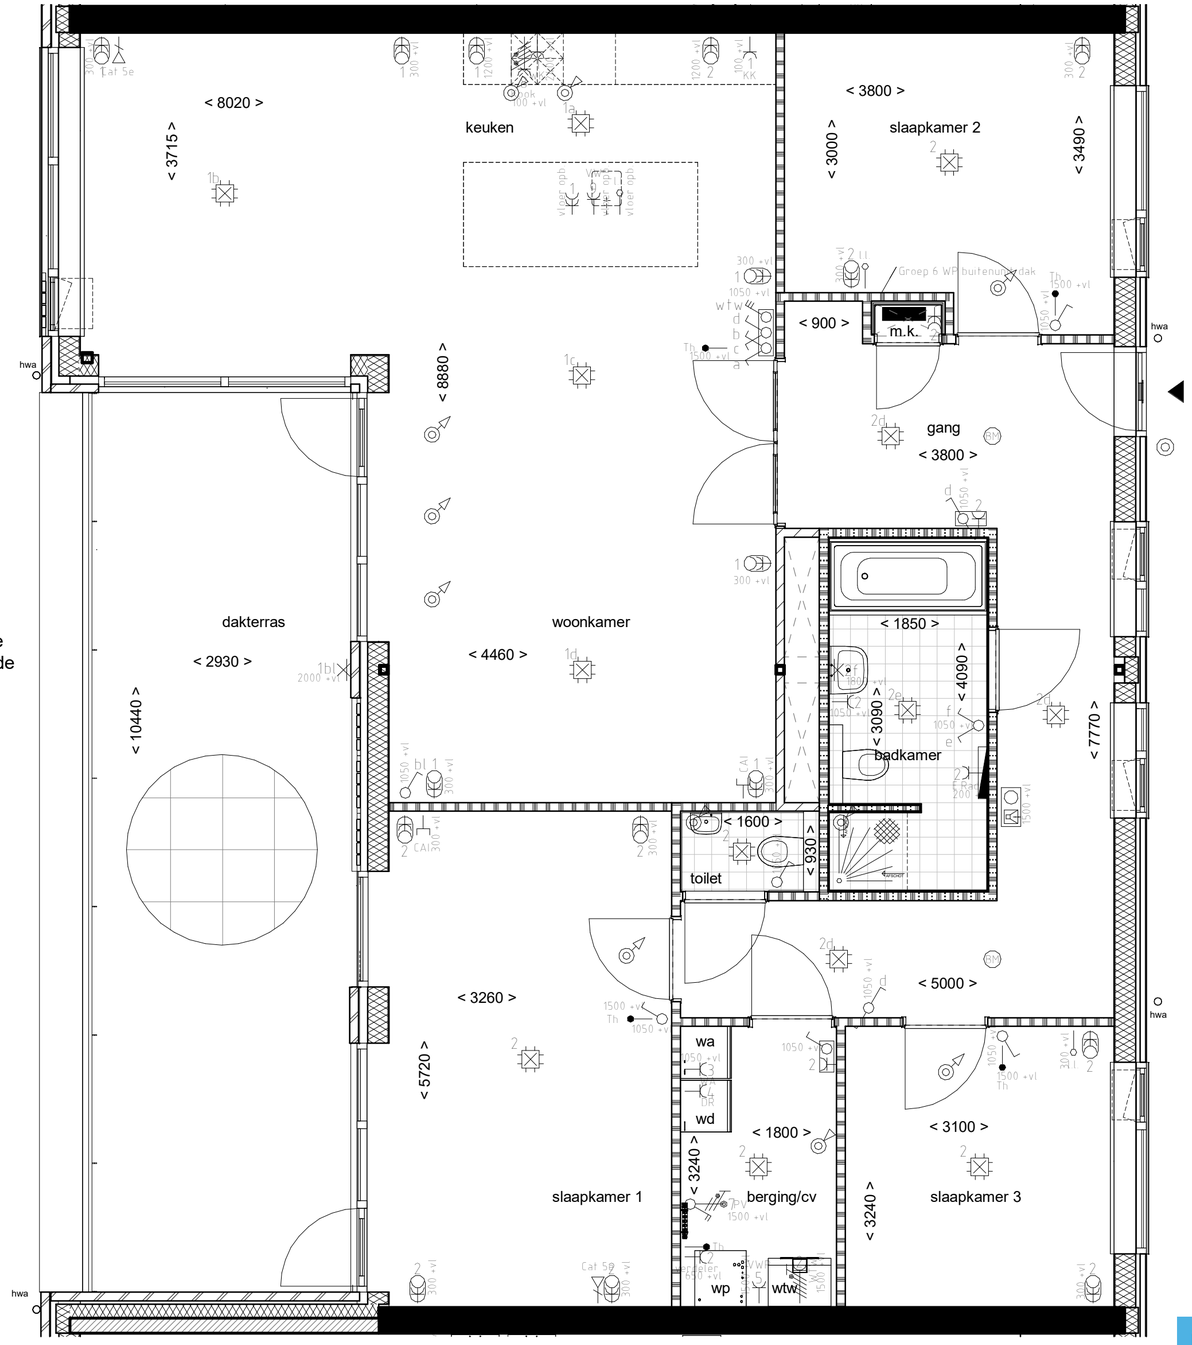

Woningtype K bouwnummer 21

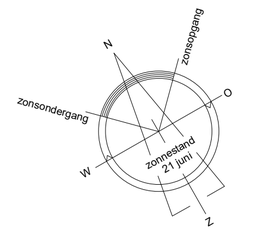

0m 1m 2m 3m

schaal 1:50

Eerste Kwartier

BBHD architecten

TERVOORT EGMOND

Floresteyn

Glint

BBHD architecten

Tekeningnummer	Bnr. 21	Schaal	1 : 50
Projectnummer	2016021	Formaat	A2
Fase	verkooptekening	Revisie	Datum

UO VK21 16-08-2021

RENVOOI

- aansluitdoos plafondlichtpunt
- aansluitdoos wandlichtpunt
- aansluitdoos buitenlichtpunt
- enkele schakelaar
- enkele schakelaar buitenlicht
- aardmat
- wisselschakelaar
- serieschakelaar
- drie-polige schakelaar wtw
- thermostaat
- loze leiding
- enkele wandcontactdoos met randaarde
- dubbele wandcontactdoos met randaarde
- beldrukker
- intercom installatie
- afzuigpunt wtw
- inblaaspunt wtw
- cat 5e
- cai
- wandcontactdoos wasautomaat
- wandcontactdoos wasdroger
- warmtepomp
- wasautomaat en wasdroger
- warmte terugwin installatie
- afschot douchehoek
- verdeler vloerverwarming
- radiator
- aansluitdoos electrisch koken
- aansluitdoos afzuigkap
- wandcontactdoos vaatwasmachine
- brand/rookmelder
- electrische deelauto

- houtskeletbouw element
- baksteen
- kalkzandsteen
- kalkzandsteen
- gibowand
- gibowand (hydro)
- kruipluik
- stalen koker
- stalen kolom

slaapkamer 1 < 3880 > < 3525 > < 9020 >
badkamer < 3635 > < 2325 >
< 1305 > < 2325 > inloopkast
< 2800 > < 3000 > slaapkamer 2 < 3525 >
Groep 6 WP buitenunit dak
< 5226 >
toilet < 1800 > < 1050 >
< 5444 >
< 3572 >
woonkamer
gang < 1575 >
< 5390 > < 2375 > slaapkamer 3
< 2922 >
< 2922 >
< 1635 > < 2422 >
wa/wd
berging/cv
wp
wtw
keuken
< 4278 >
< 11503 >
< 8248 >
< 7642 >
< 6292 >
dakterras
hwa

Derde verdieping

Woningtype L bouwnummer 22

Berging op de begane grond

Appartement
Berging

0m 1m 2m 3m

schaal 1:50

Eerste Kwartier

BBHD architecten

Floresteyn Vastgoedadviues

TERVOORT EGMOND

Glint REAL ESTATE

BBHD architecten

Tekeningnummer	Bnr. 22	Schaal	1 : 50
Projectnummer	2016021	Formaat	A2
Fase	verkooptekening	Revisie	Datum

UO VK22

16-08-2021

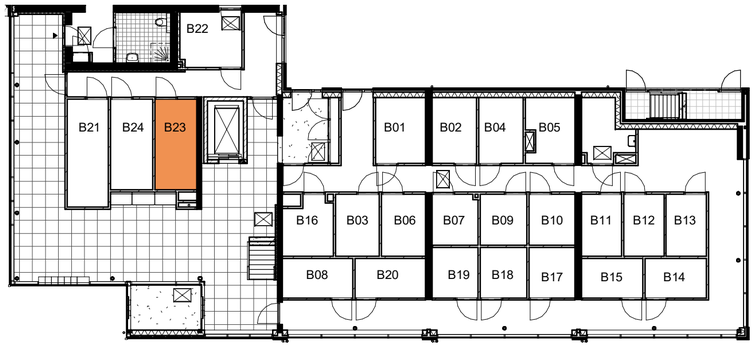

Berging op de begane grond

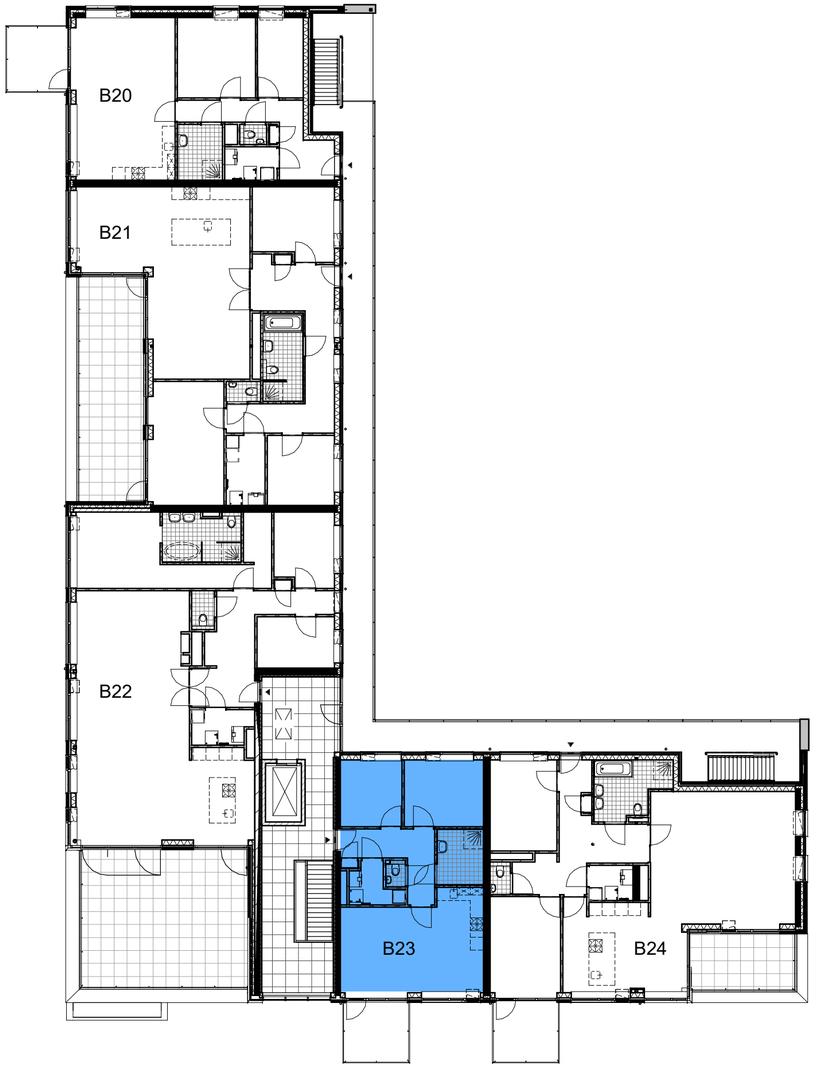

Derde verdieping

Appartement
Berging

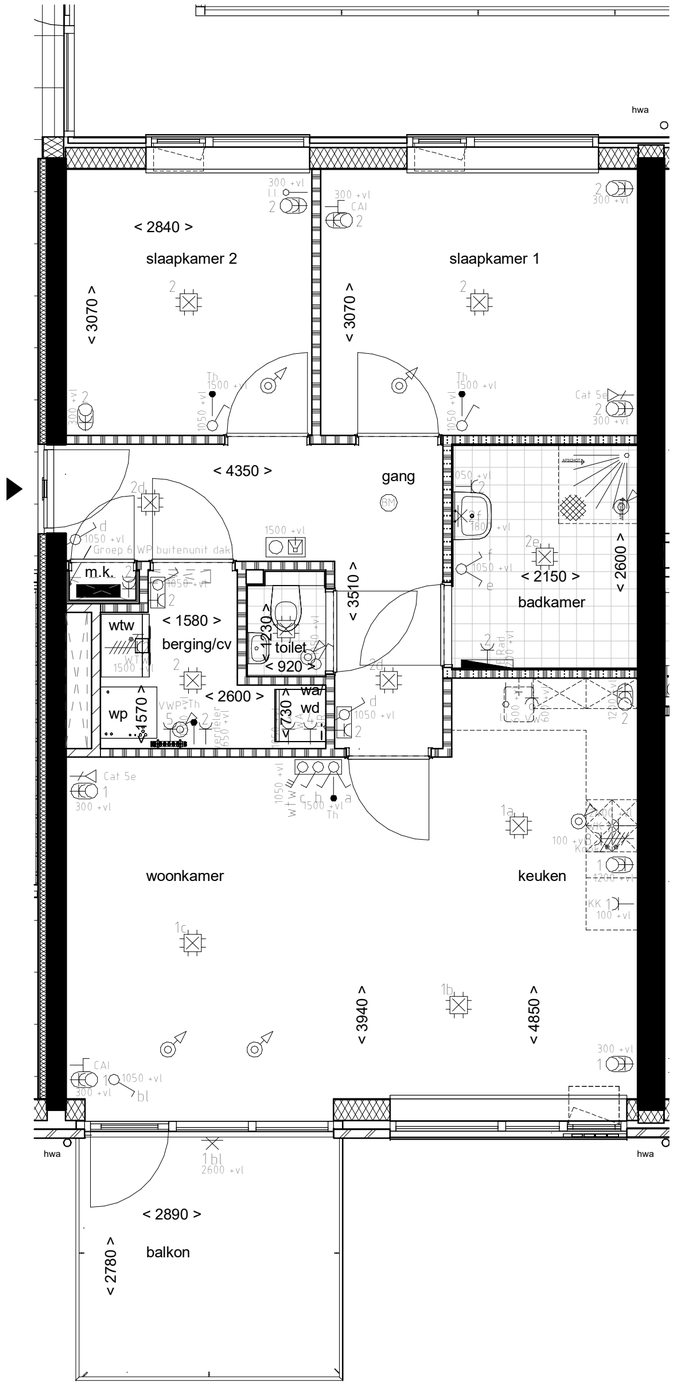

Woningtype G bouwnummer 23

RENVOOI

- aansluitdoos plafondlichtpunt
- aansluitdoos wandlichtpunt
- aansluitdoos buitenlichtpunt
- enkele schakelaar
- enkele schakelaar buitenlicht
- aardmat
- wisselschakelaar
- serieschakelaar
- drie-polige schakelaar wtw
- thermostaat
- loze leiding
- enkele wandcontactdoos met randaarde
- dubbele wandcontactdoos met randaarde
- beldrukker
- intercom installatie
- afzuigpunt wtw
- inblaaspunt wtw
- cat 5e
- cai
- wandcontactdoos wasautomaat
- wandcontactdoos wasdroger
- warmtepomp
- wasautomaat en wasdroger
- warmte terugwin installatie
- afschot douchehoek
- verdeler vloerverwarming
- radiator
- aansluitdoos electrisch koken
- aansluitdoos afzuigkap
- wandcontactdoos vaatwasmachine
- brand/rookmelder
- electrische deelauto

- houtskeletbouw element
- baksteen
- kalkzandsteen
- kalkzandsteen
- gibowand
- gibowand (hydro)
- kruipluik
- stalen koker
- stalen kolom

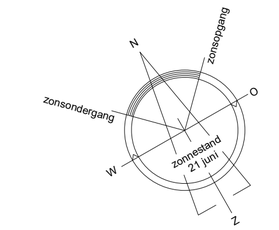

schaal 1:50

Eerste Kwartier

BBHD architecten

Floresteyn Bestemmakers

TERVOORT EGMOND

Glint REAL ESTATE

BBHD architecten

Tekeningnummer	Bnr. 23	Schaal	1 : 50
Projectnummer	2016021	Formaat	A2
Fase	verkooptekening	Revisie	Datum

UO VK23 16-08-2021

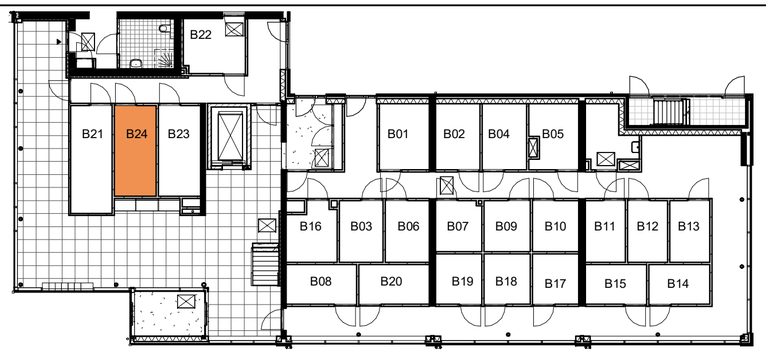

Berging op de begane grond

RENVOOI

- aansluitdoos plafondlichtpunt
- aansluitdoos wandlichtpunt
- aansluitdoos buitenlichtpunt
- enkele schakelaar
- enkele schakelaar buitenlicht
- aardmat
- wisselschakelaar
- serieschakelaar
- drie-polige schakelaar wtw
- thermostaat
- loze leiding
- enkele wandcontactdoos met randaarde
- dubbele wandcontactdoos met randaarde
- beldrukker
- intercom installatie
- afzuigpunt wtw
- inblaaspunt wtw
- cat 5e
- cai
- wandcontactdoos wasautomaat
- wandcontactdoos wasdroger
- warmtepomp
- wasautomaat en wasdroger
- warmte terugwin installatie
- afschot douchehoek
- verdeler vloerverwarming
- radiator
- aansluitdoos electrisch koken
- aansluitdoos afzuigkap
- wandcontactdoos vaatwasmachine
- brand/rookmelder
- electrische deelauto
- houtskeletbouw element
- baksteen
- kalkzandsteen
- kalkzandsteen
- gibowand
- gibowand (hydro)
- kruipluik
- stalen koker
- stalen kolom

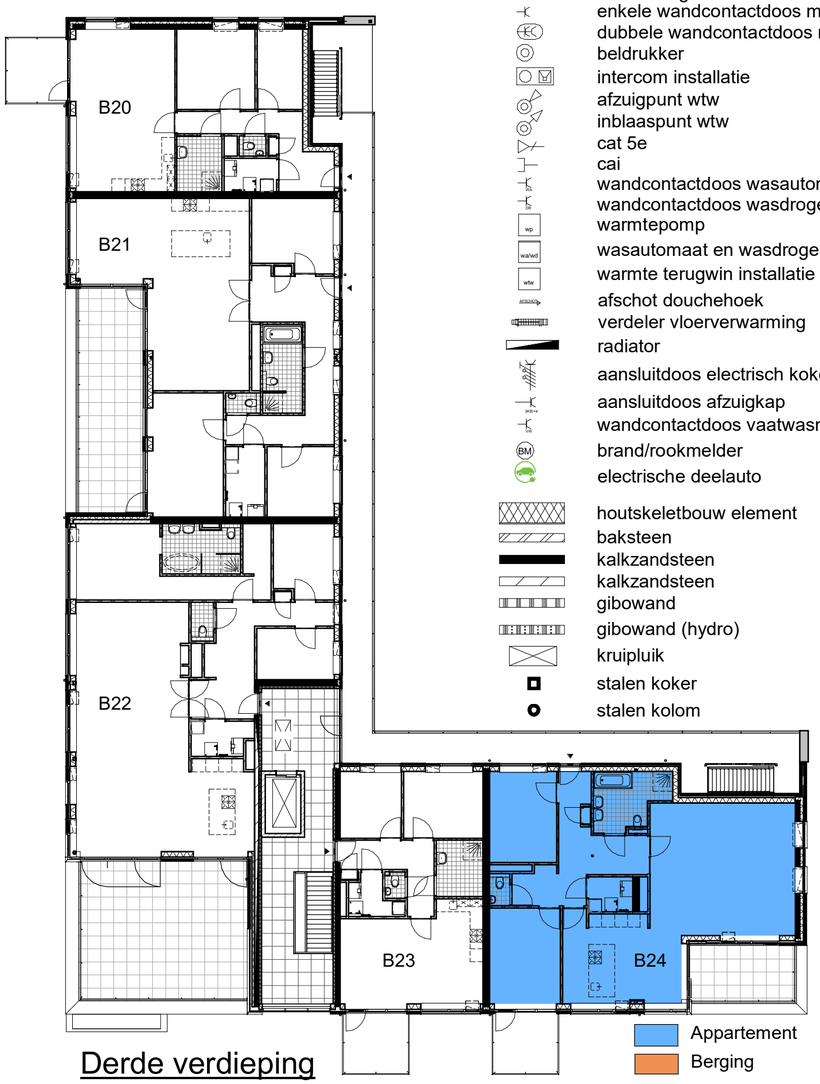

Derde verdieping

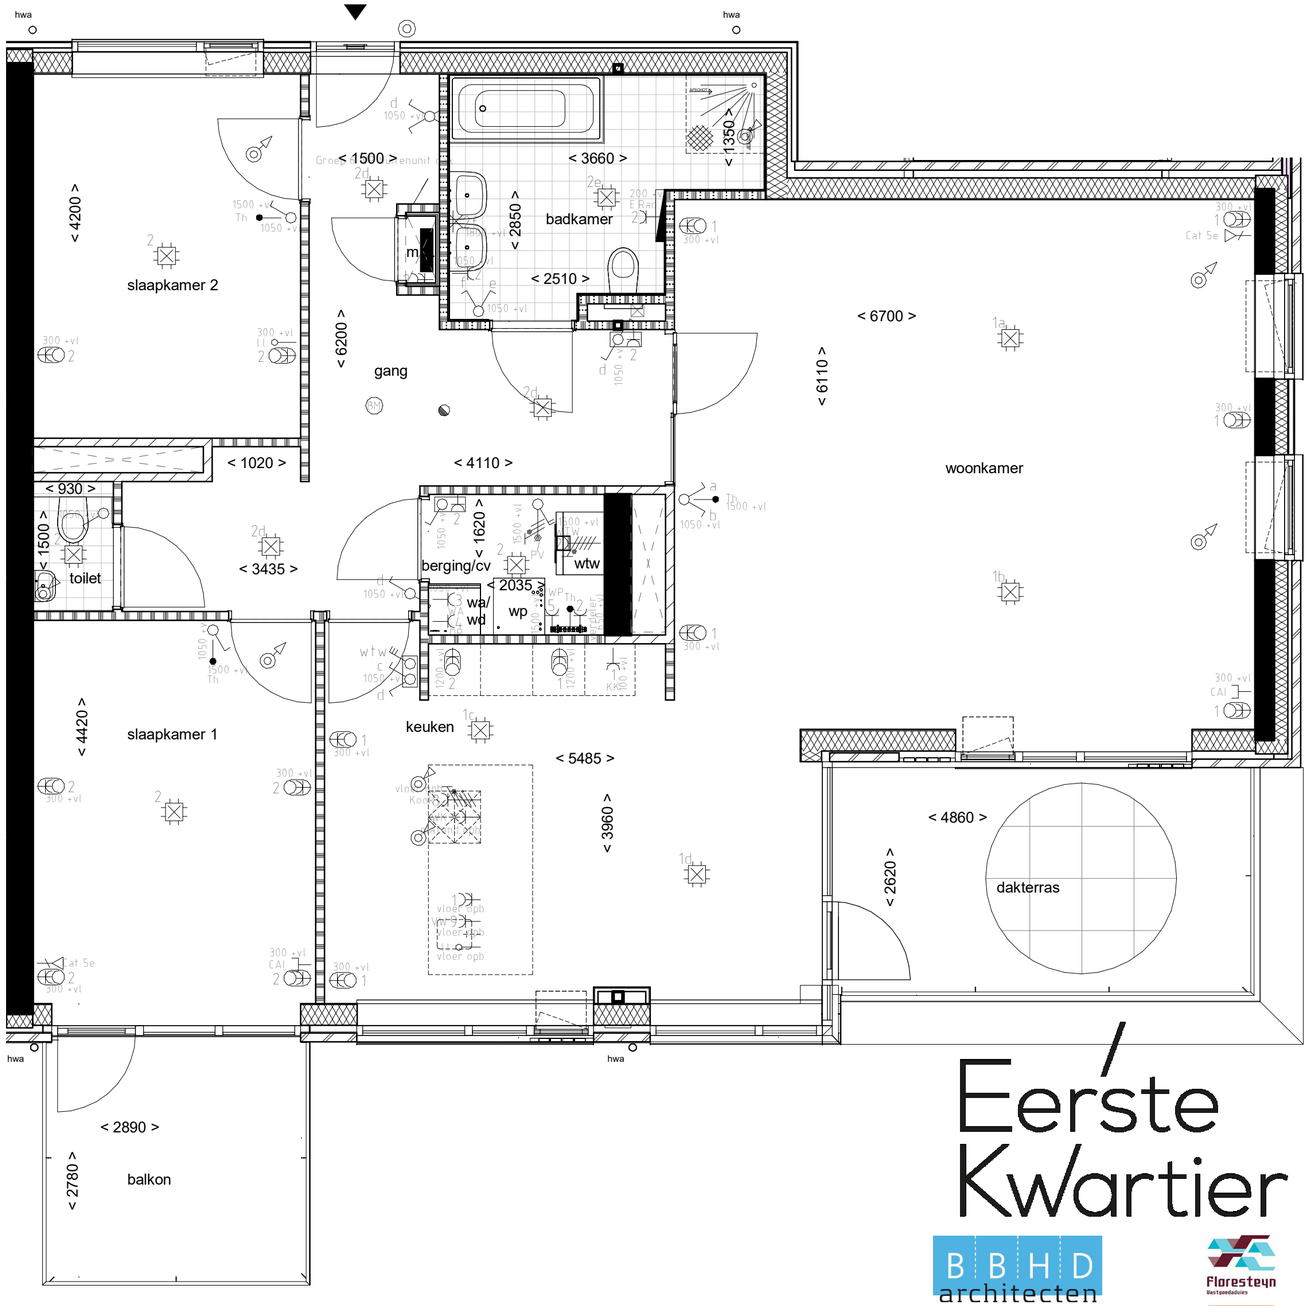

Woningtype M bouwnummer 24

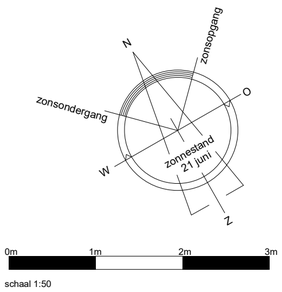

Eerste Kwartier

BBHD architecten

TERVOORT EGMOND

Floresteyn

Glint

BBHD architecten

Tekeningnummer	Bnr. 24	Schaal	1 : 50
Projectnummer	2016021	Formaat	A2
Fase	verkooptekening	Revisie	Datum

U0 VK24

16-08-2021